



FÖRKLARINGAR

- SPONT
- SKYDDSSKÄRM
- TÅLT
- 330 LÅNGDANGIVELSE SPONT

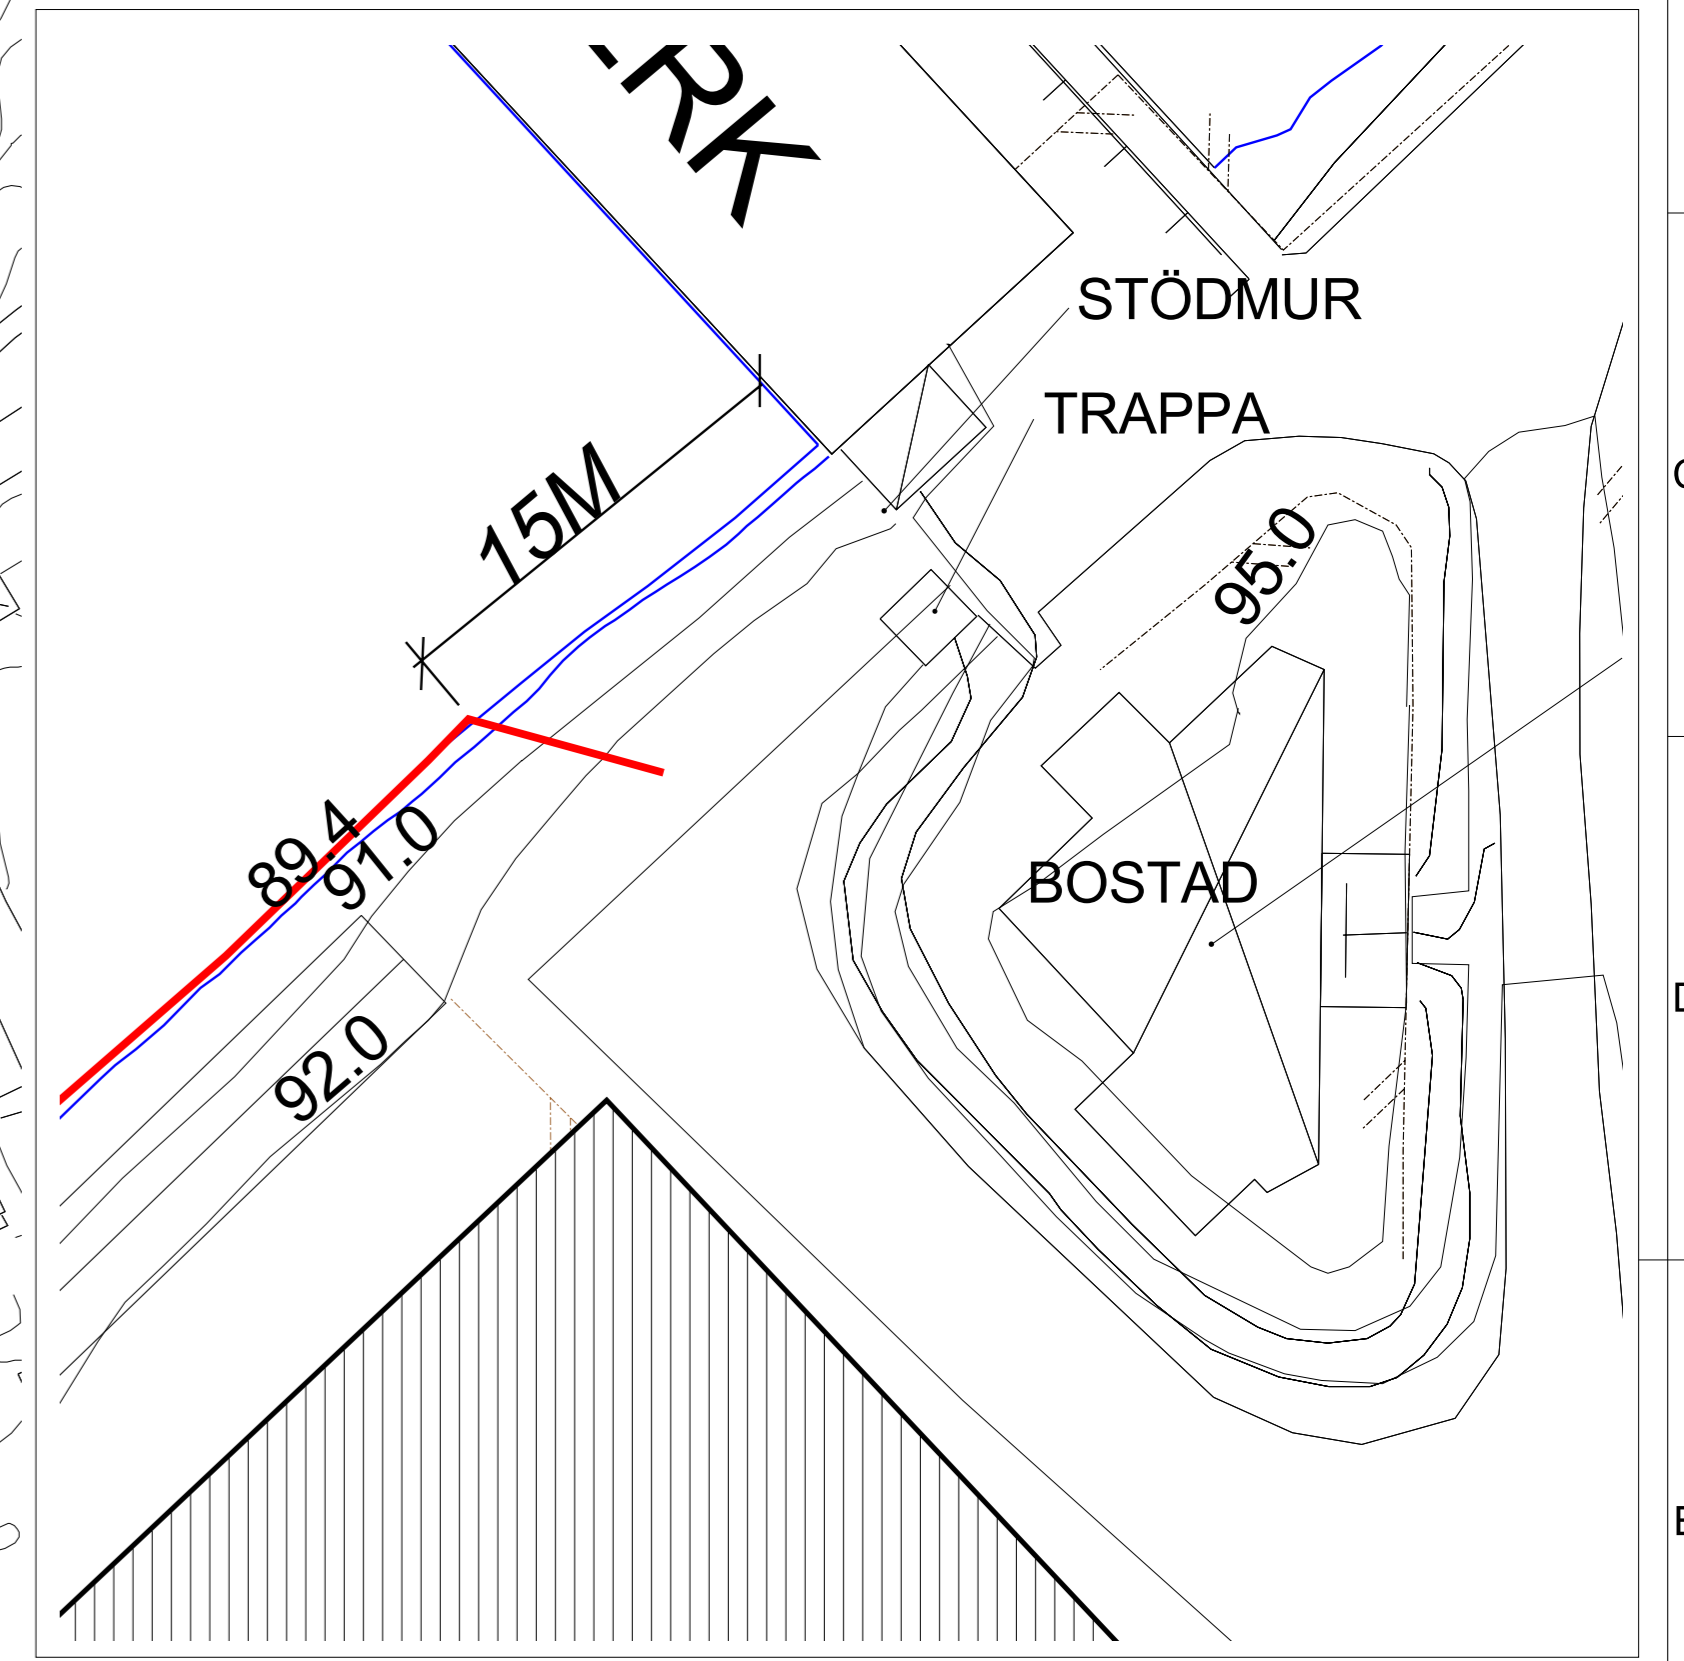

PLANDETALJ - ANSLUTNING I SLÄNT
Skala 1:250 (A1), 1:500 (A3)

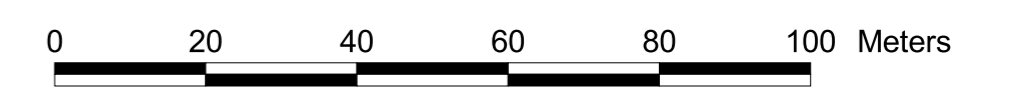

REV	ANT	ÄNDRING AVSER	GODKÄND	DATUM
				
				
EKA PROJEKTET BENGTSFORS KOMMUN TÅTSPONT				
PLAN				
GRANSKAD	DATUM	UPPDRAG NR L02074	RITAD AV MP	DATUM 2005-03-08
		SKALA 1:1000 (A1) 1:2000 (A3)	RITNINGSNR 021 M 101	