


FÖRKLARINGAR

- ARBETSOMRÅDE
- BRUNN
- - - GRUNDVATTENAVSKÄRANDE DRÄNERING
- SPONT
- ▨ FYLLNING SLÄNT

ANMÄRKNING

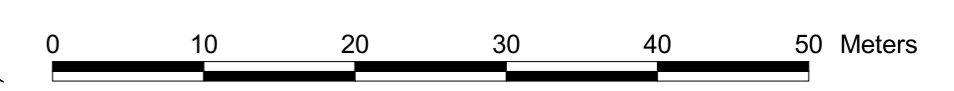

REV	ANT	ÄNDRING AVSER	GODKÄND	DATUM
FÖRFRÅGNINGSUNDERLAG				
		EKA PROJEKTET		
		BENGTSFORS KOMMUN		
<small>Rehnsgratan 20 104 32 Stockholm Tel 08-54666708 Fax 08-54666780</small>		GRUNDVATTENAVSKÄRANDE DRÄNERING		
UTFORMNING		PLAN		
GRANSKAD BC/ GN	DATUM 2006-01-25	UPPDRAG NR L02074	RITAD AV MP	DATUM 2006-01-25
		SKALA 1:500 (A1) 1:1000 (A3)	RITNINGSNR 107B M 102	