


LINJEPROFIL AVSKÄRANDE DRÄNERING MOT STRÖMGATAN
 Skala H=1:100 L=1:200 (A1)
 Skala H=1:200 L=1:400 (A3)

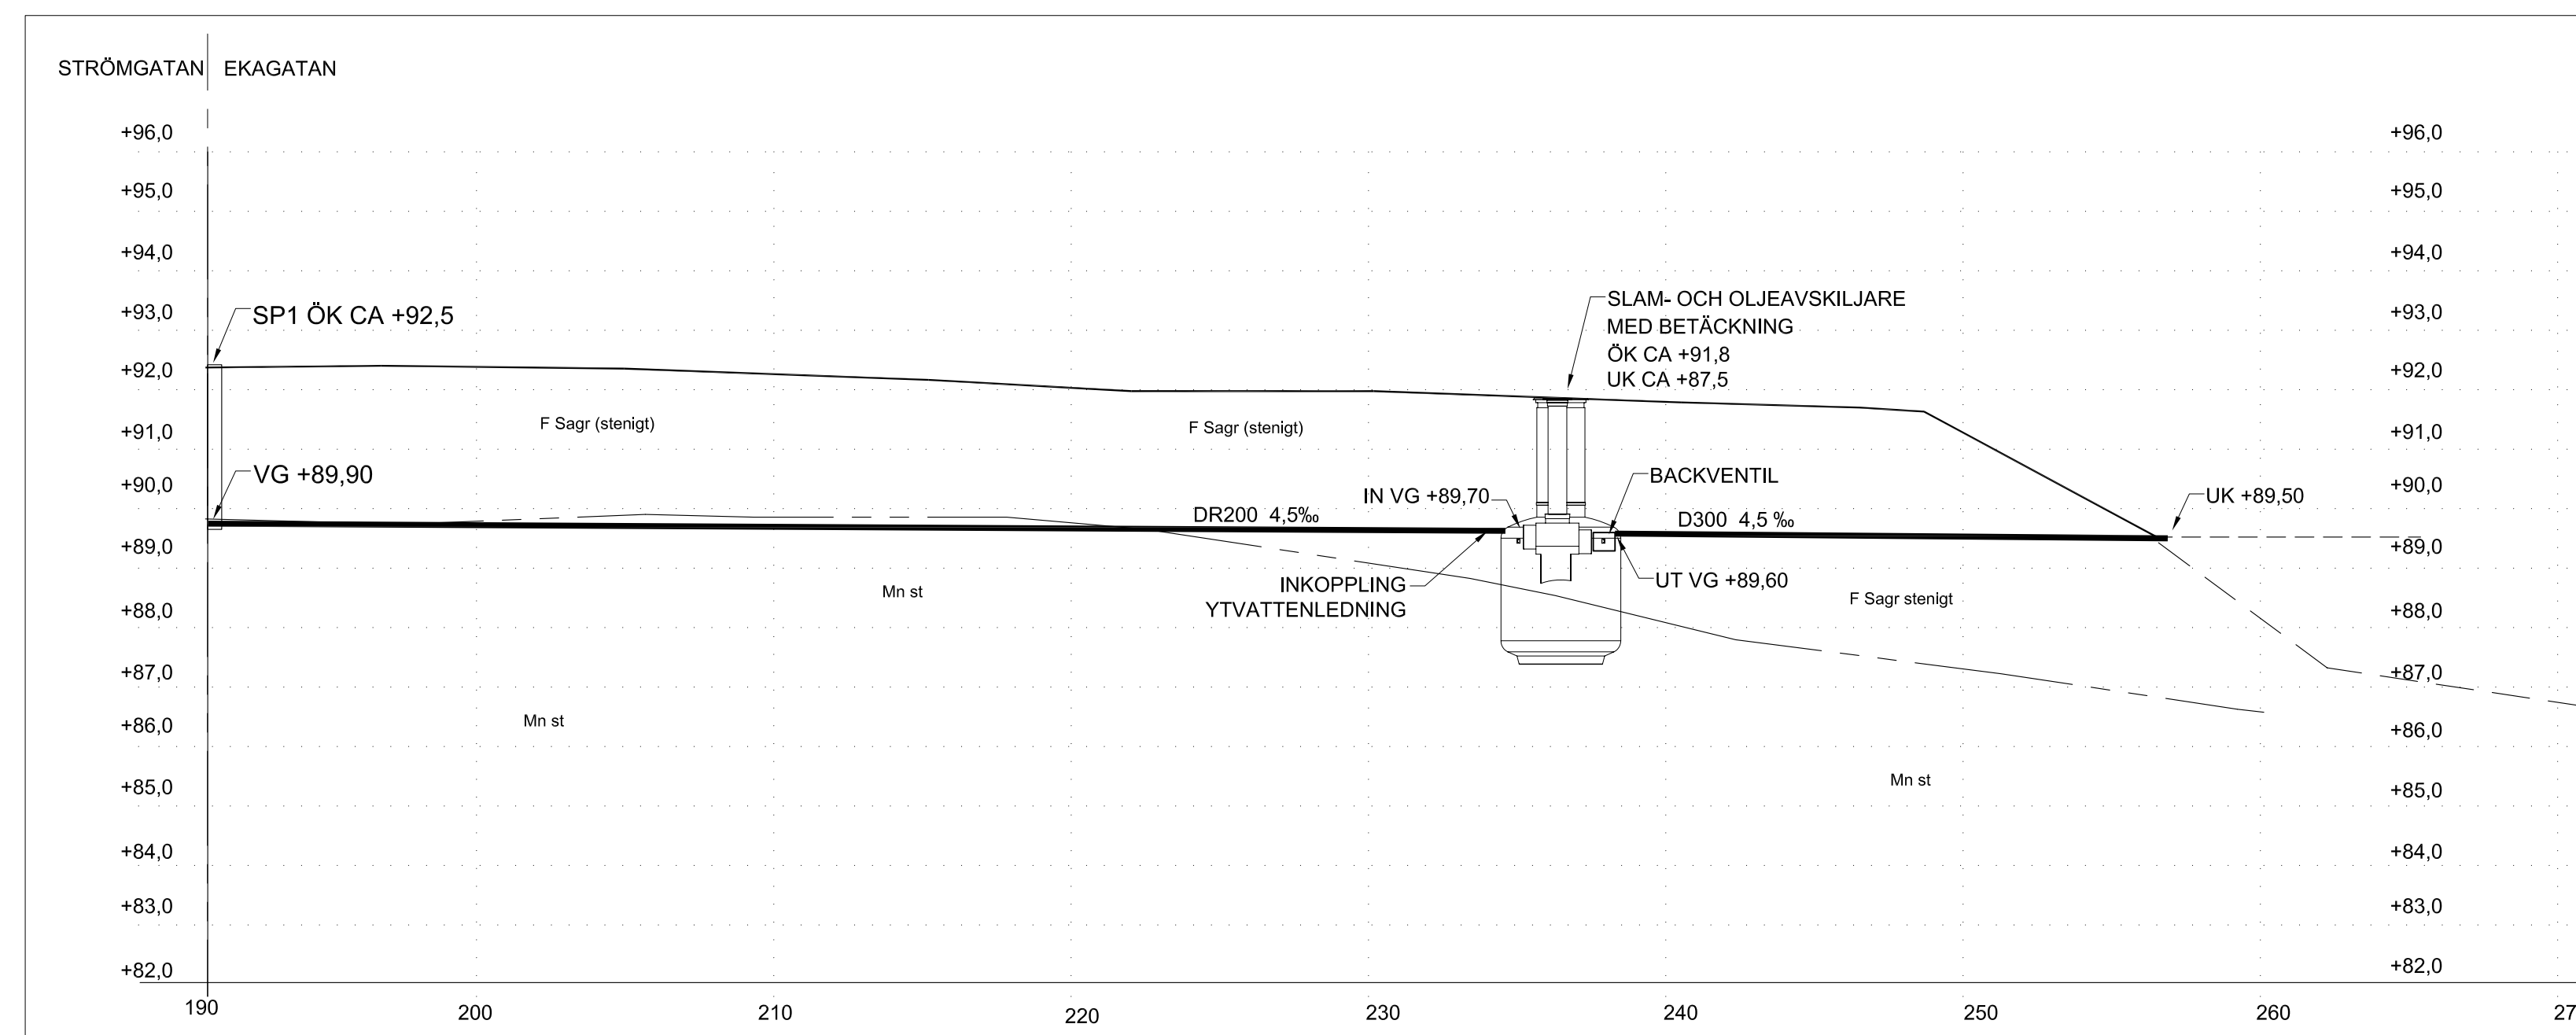

LINJEPROFIL AVSKÄRANDE DRÄNERING I EKAGATAN
 Skala H=1:100 L=1:200 (A1)
 Skala H=1:200 L=1:400 (A3)

REV	ANT	ÄNDRING AVSER	GODKÄND	DATUM
FÖRFRÅGNINGSUNDERLAG				
		EKA PROJEKTET BENGTSFORS KOMMUN AVSKÄRANDE DRÄNERING STRÖMGATAN OCH EKAGATAN		
 <small>Rehngatan 20 104 32 Stockholm Tel. 08-5466708 Fax. 08-5466780</small>		PROFIL		
GRANSKAD	DATUM	UPPDRAG NR	RITAD AV	DATUM
BC/ GN	2006-01-25	L02074	MP	2006-01-25
SKALA		RITNINGSNR		
		107B M 201		