


TYPSEKTION - UTÖKAT OMRÅDE FÖR BRANDT
Skala 1:50 (A1), 1:100 (A3)

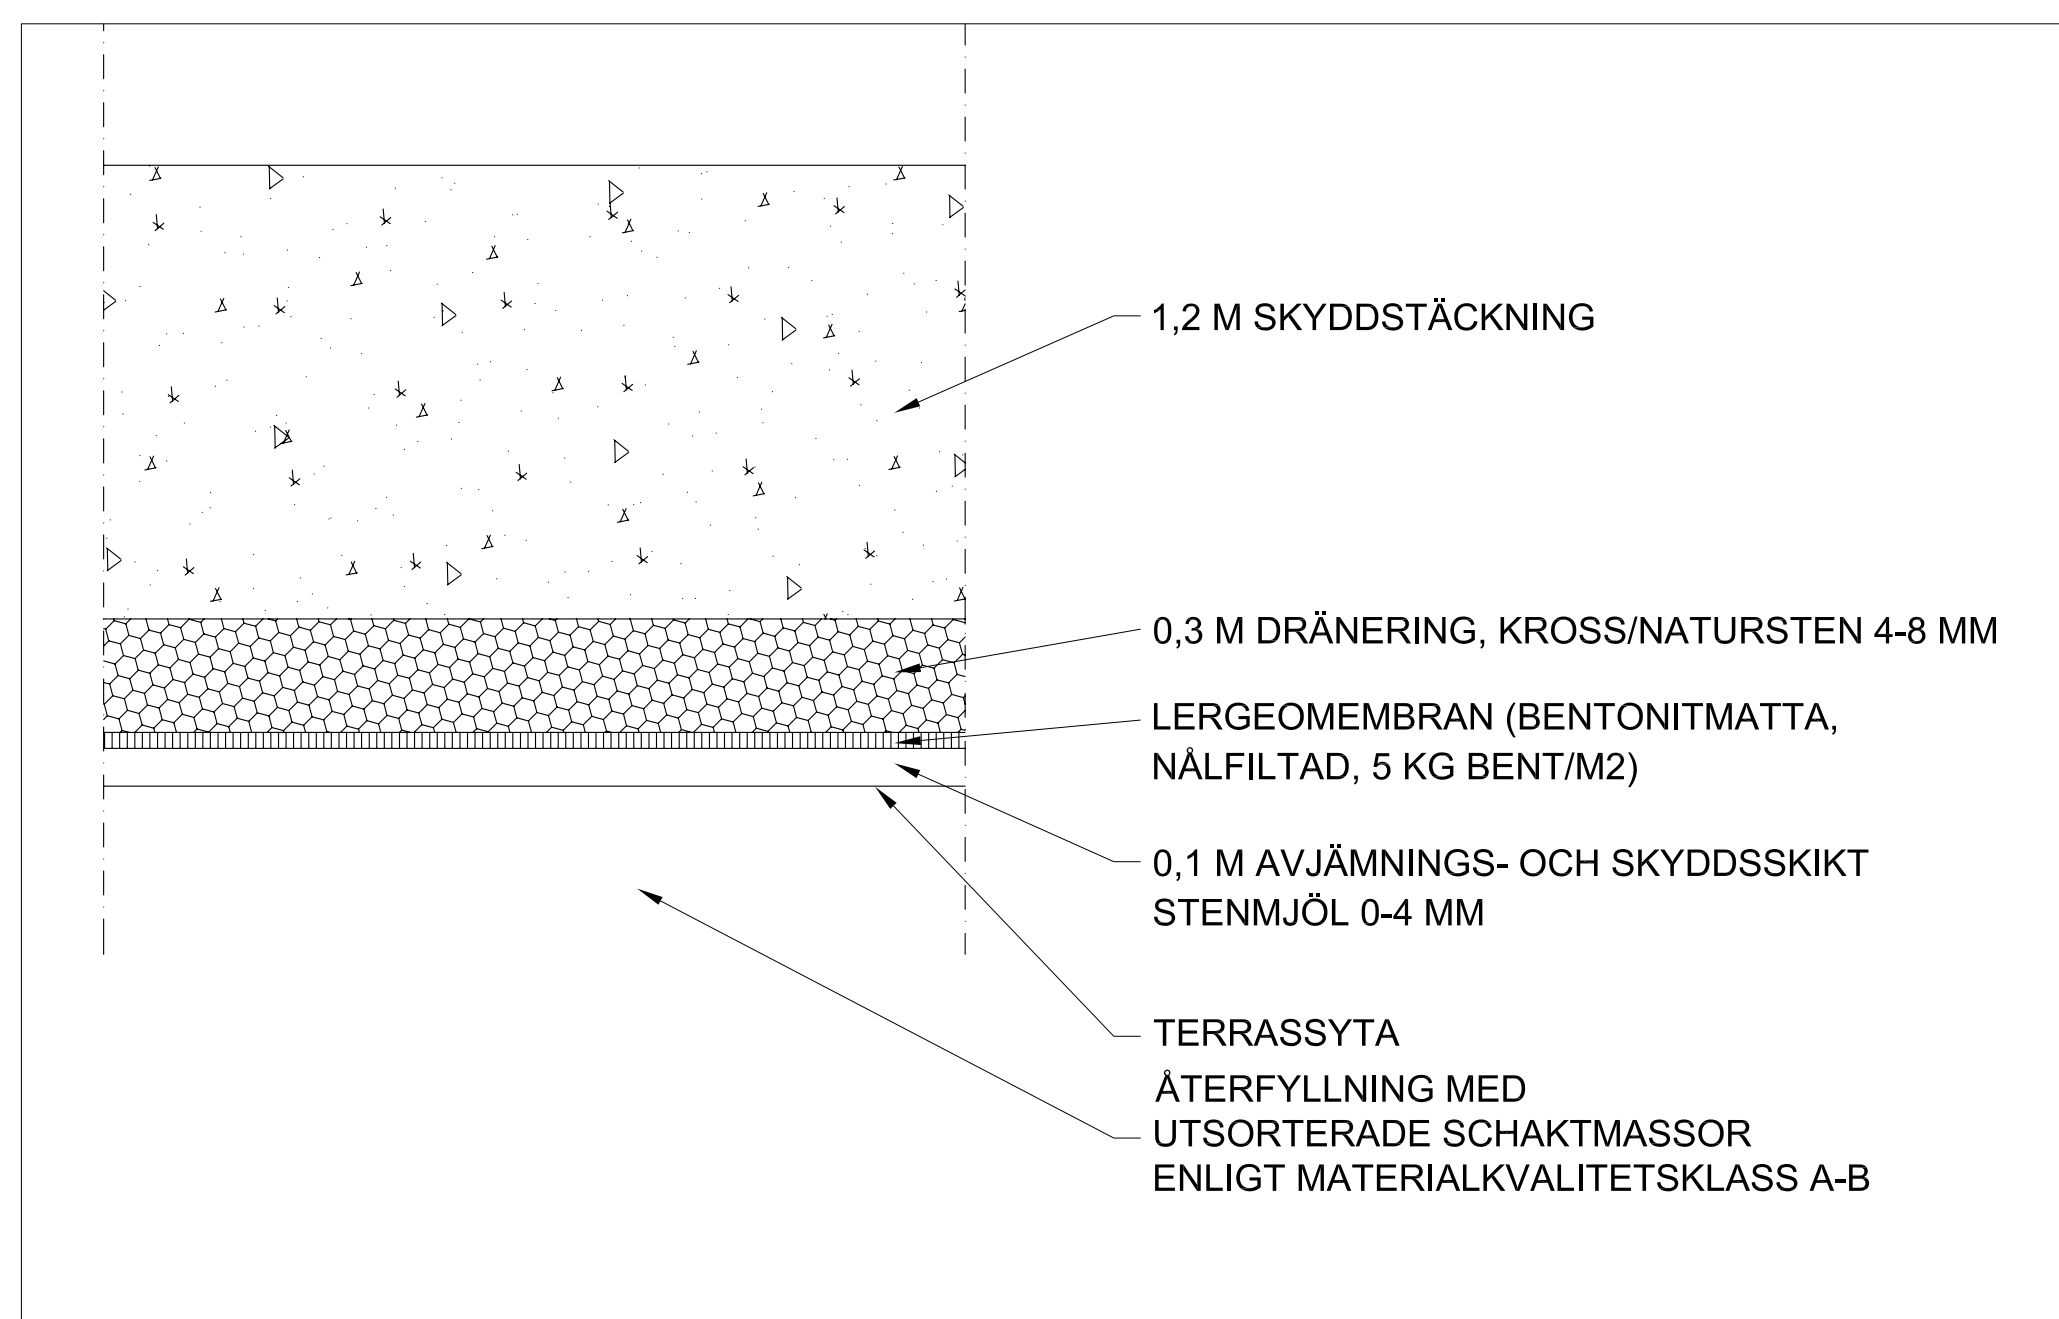

TYPSEKTION - TÄCKNING
Skala 1:20 (A1), 1:40 (A3)

REV	ANT	ÄNDRING AVSER	GODKÄND	DATUM
FÖRFRÅGNINGSUNDERLAG				
		EKA PROJEKTET		
		BENGTSFORS KOMMUN ÅTERSTÄLLNING OMRÅDE A, B, C OCH D		
TYPSEKTIONER				
GRANSKAD	DATUM	UPPDRAG NR	RITAD AV	DATUM
BC/ GN	2006-01-25	L02074	MP	2006-01-25
		SKALA	RITNINGSNR	
			109 M 211	