




TYPSEKTION - ÅTERSTÄLLNING MOT BENGTSBROHÖLJEN
Skala 1:50 (A1), 1:100 (A3)

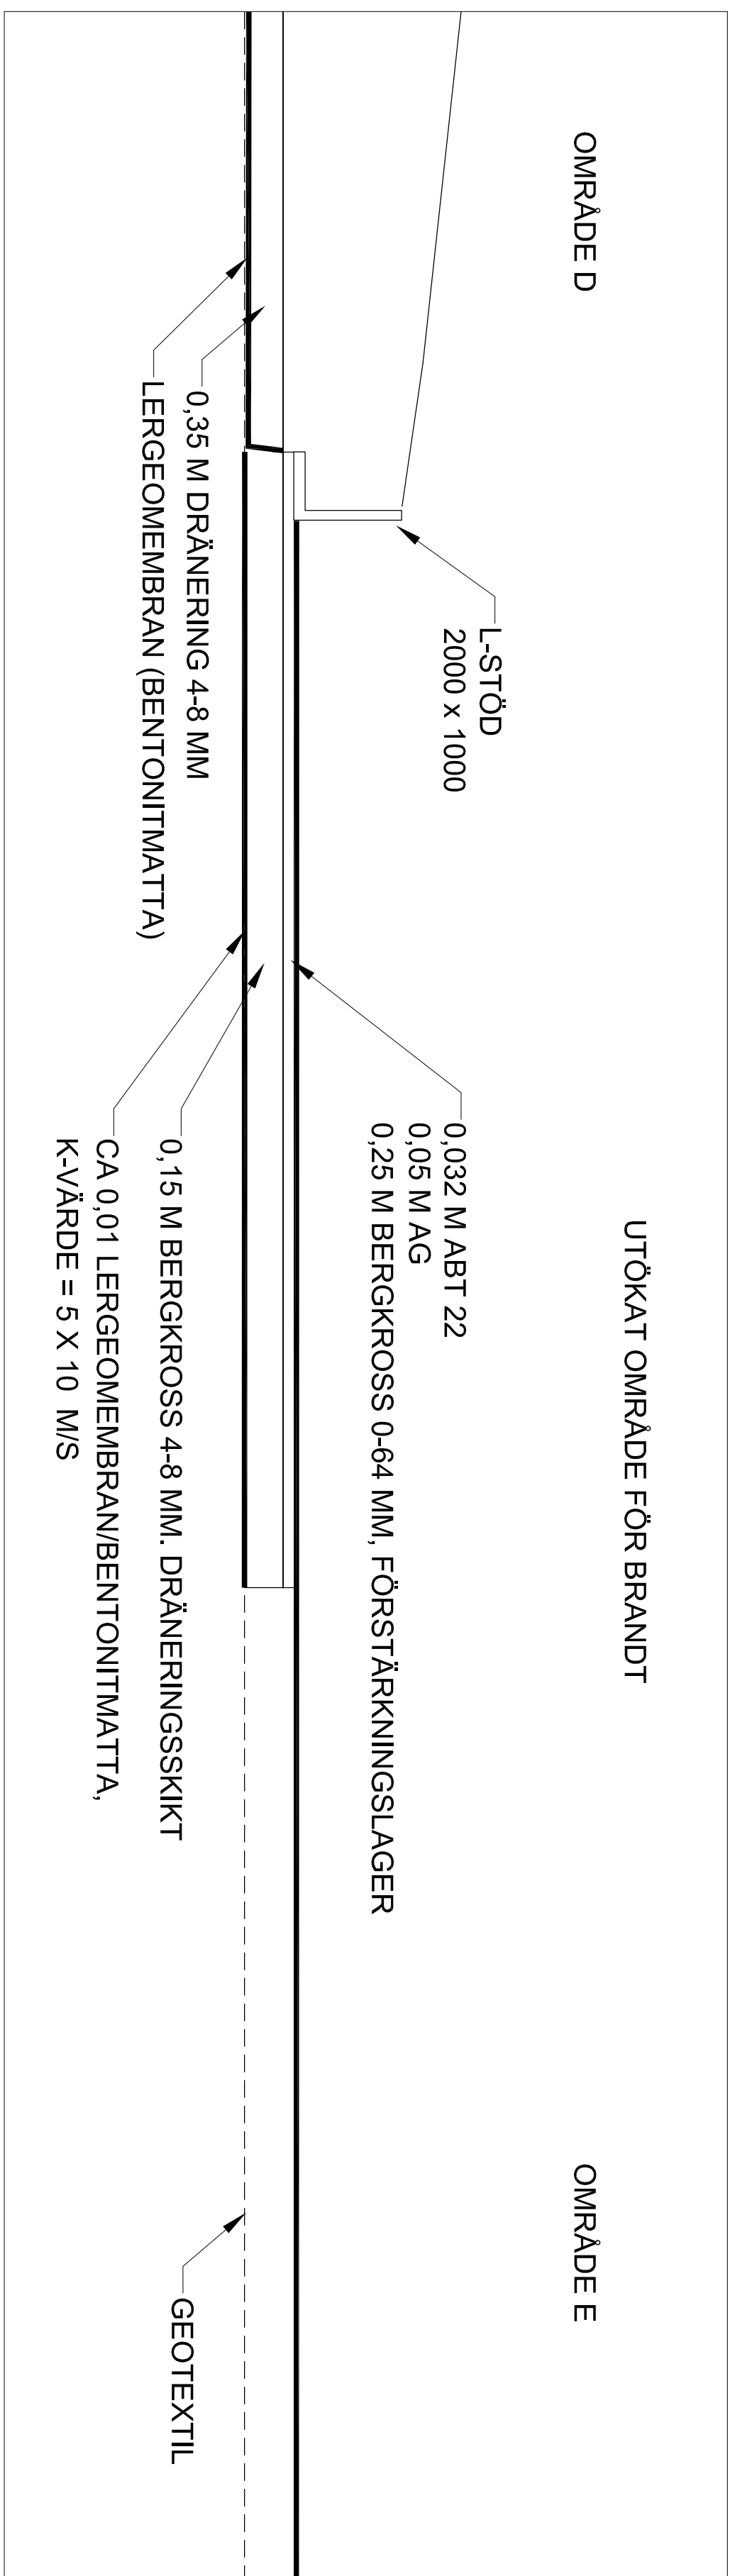


TYPSEKTION - UTÖKAT OMRÅDE FÖR BRANDT
Skala 1:50 (A1), 1:100 (A3)

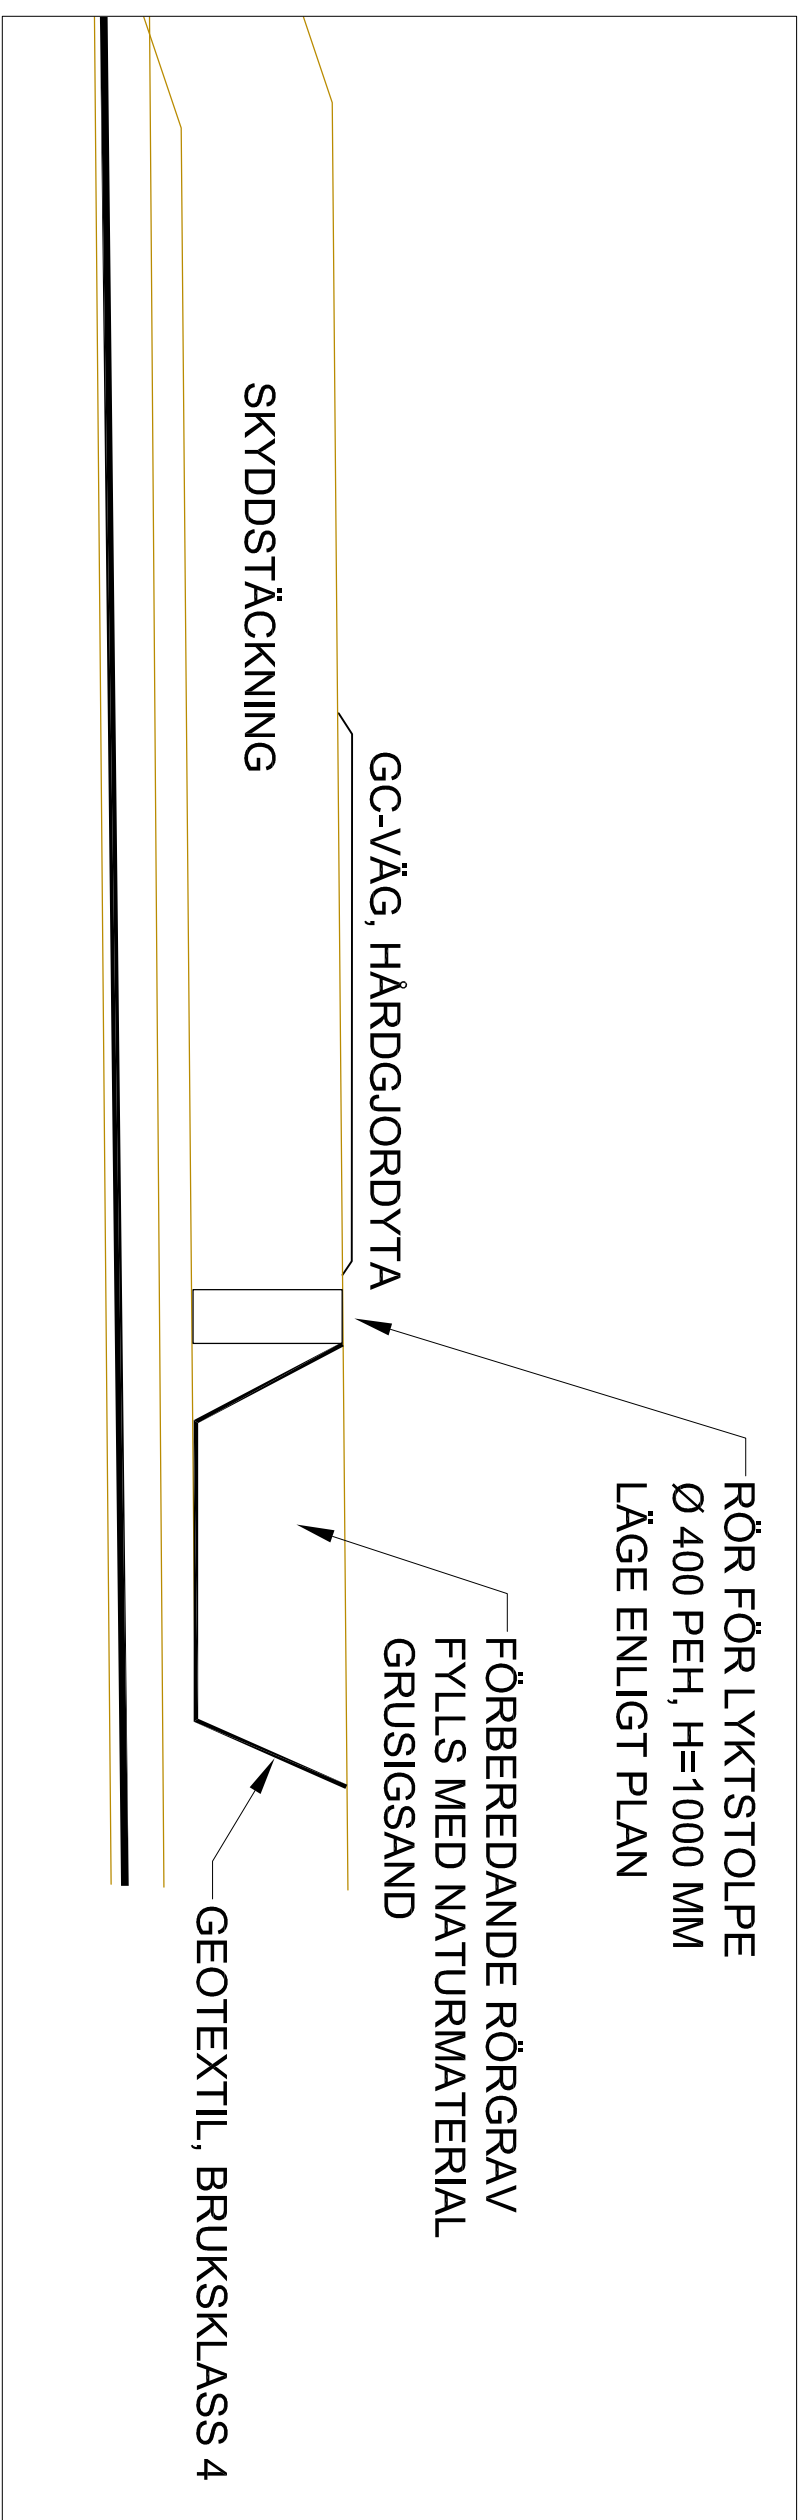


TYPESEKTION - GC-VÄG, RÖR FÖR LYKTSTOLPE, RÖRGRAV - DELOMRÅDE A, B, C OCH D
Skala 1:50 (A1), 1:100 (A3)

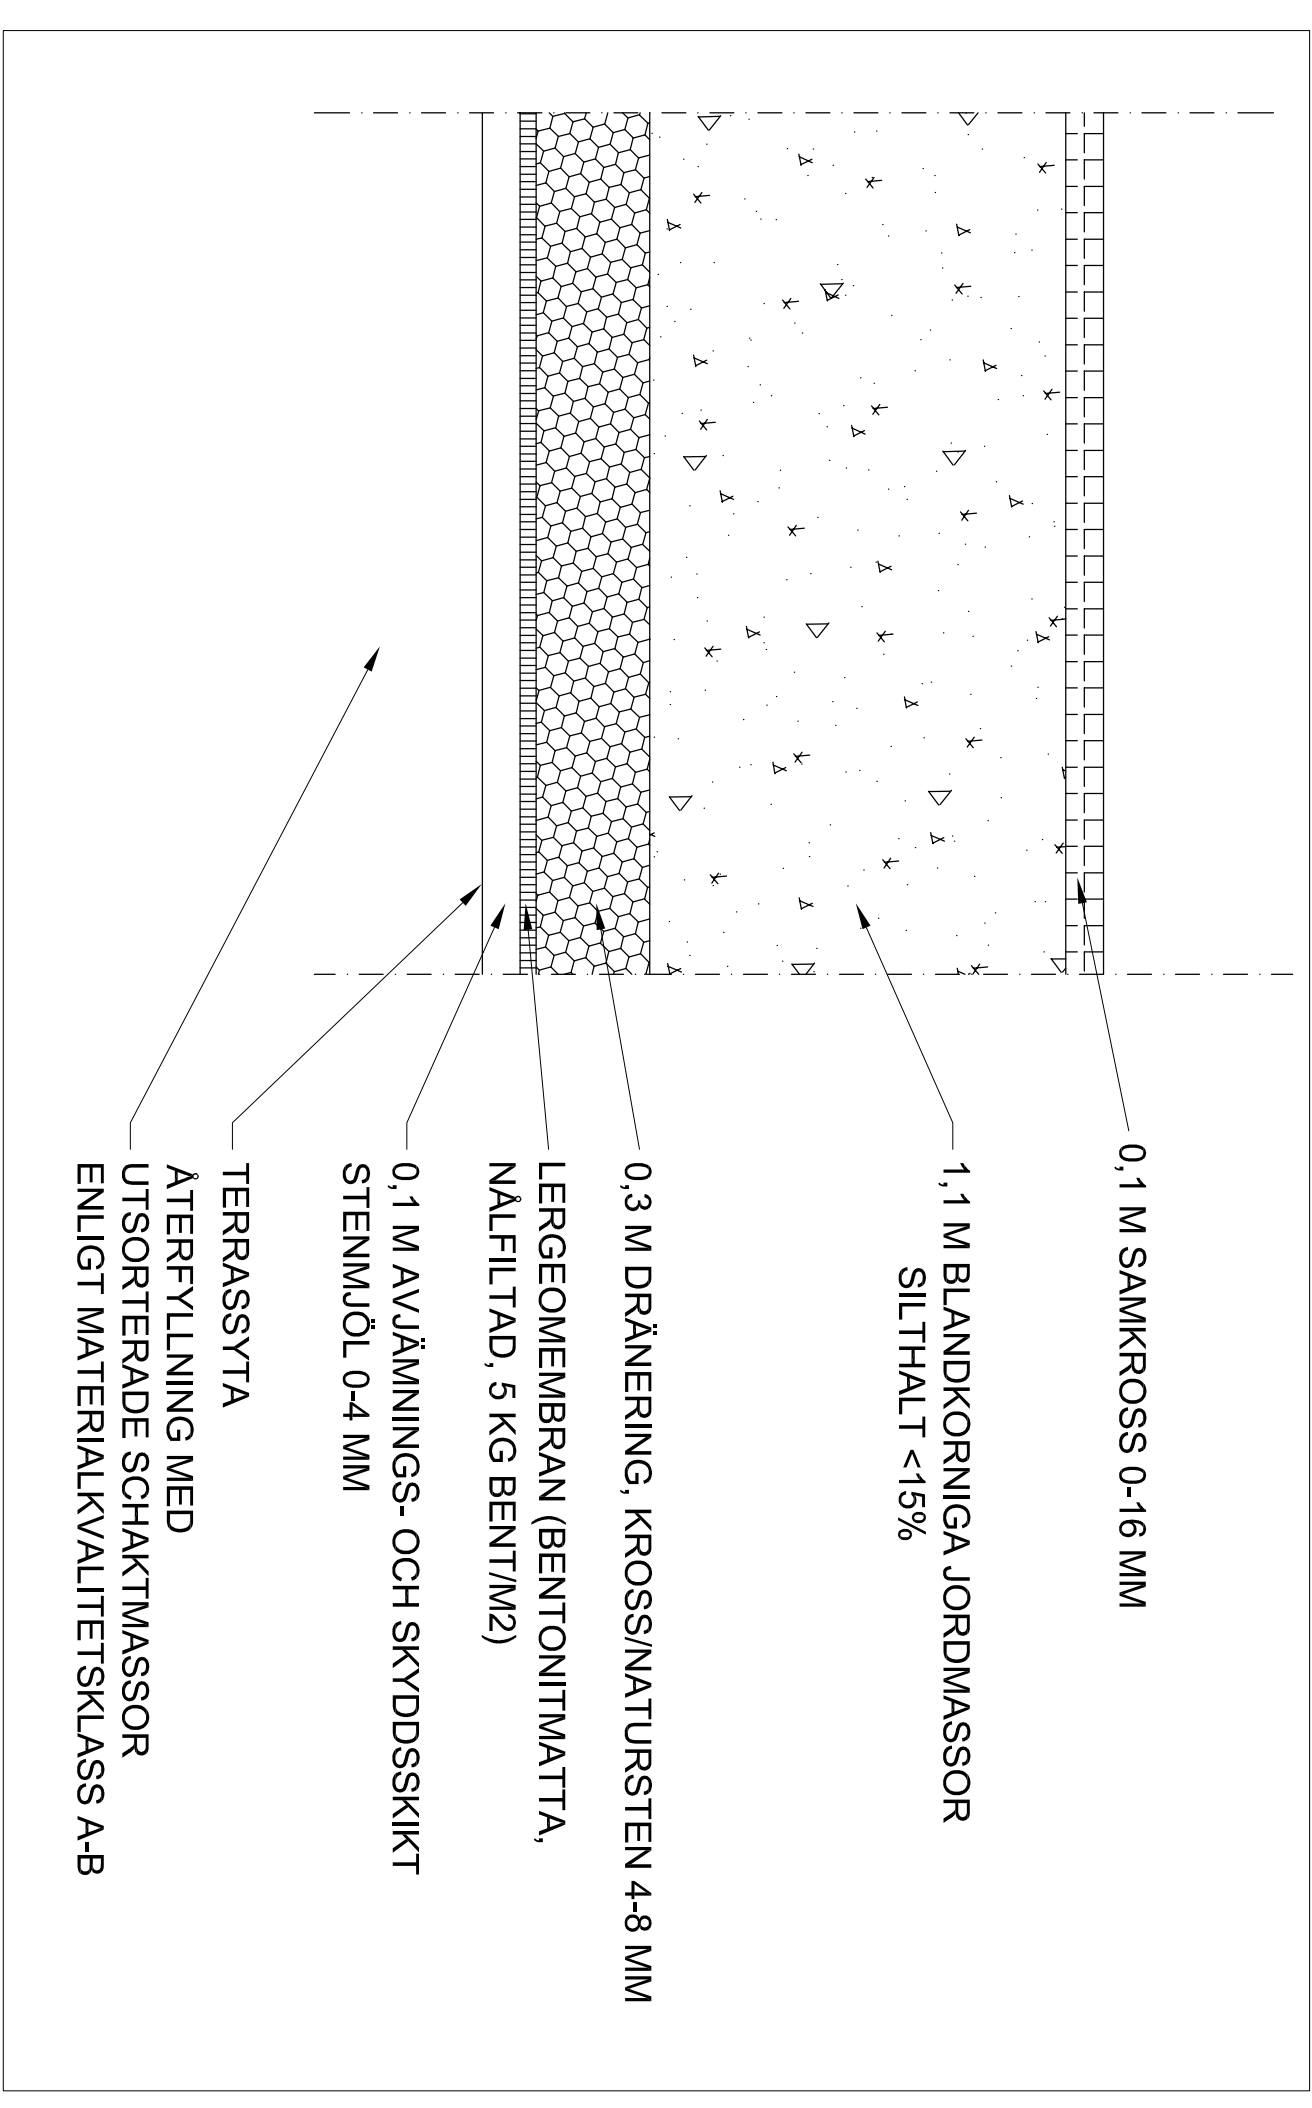

TYPEKTION - TÄCKNING
Skala 1:20 (A1), 1:40 (A3)

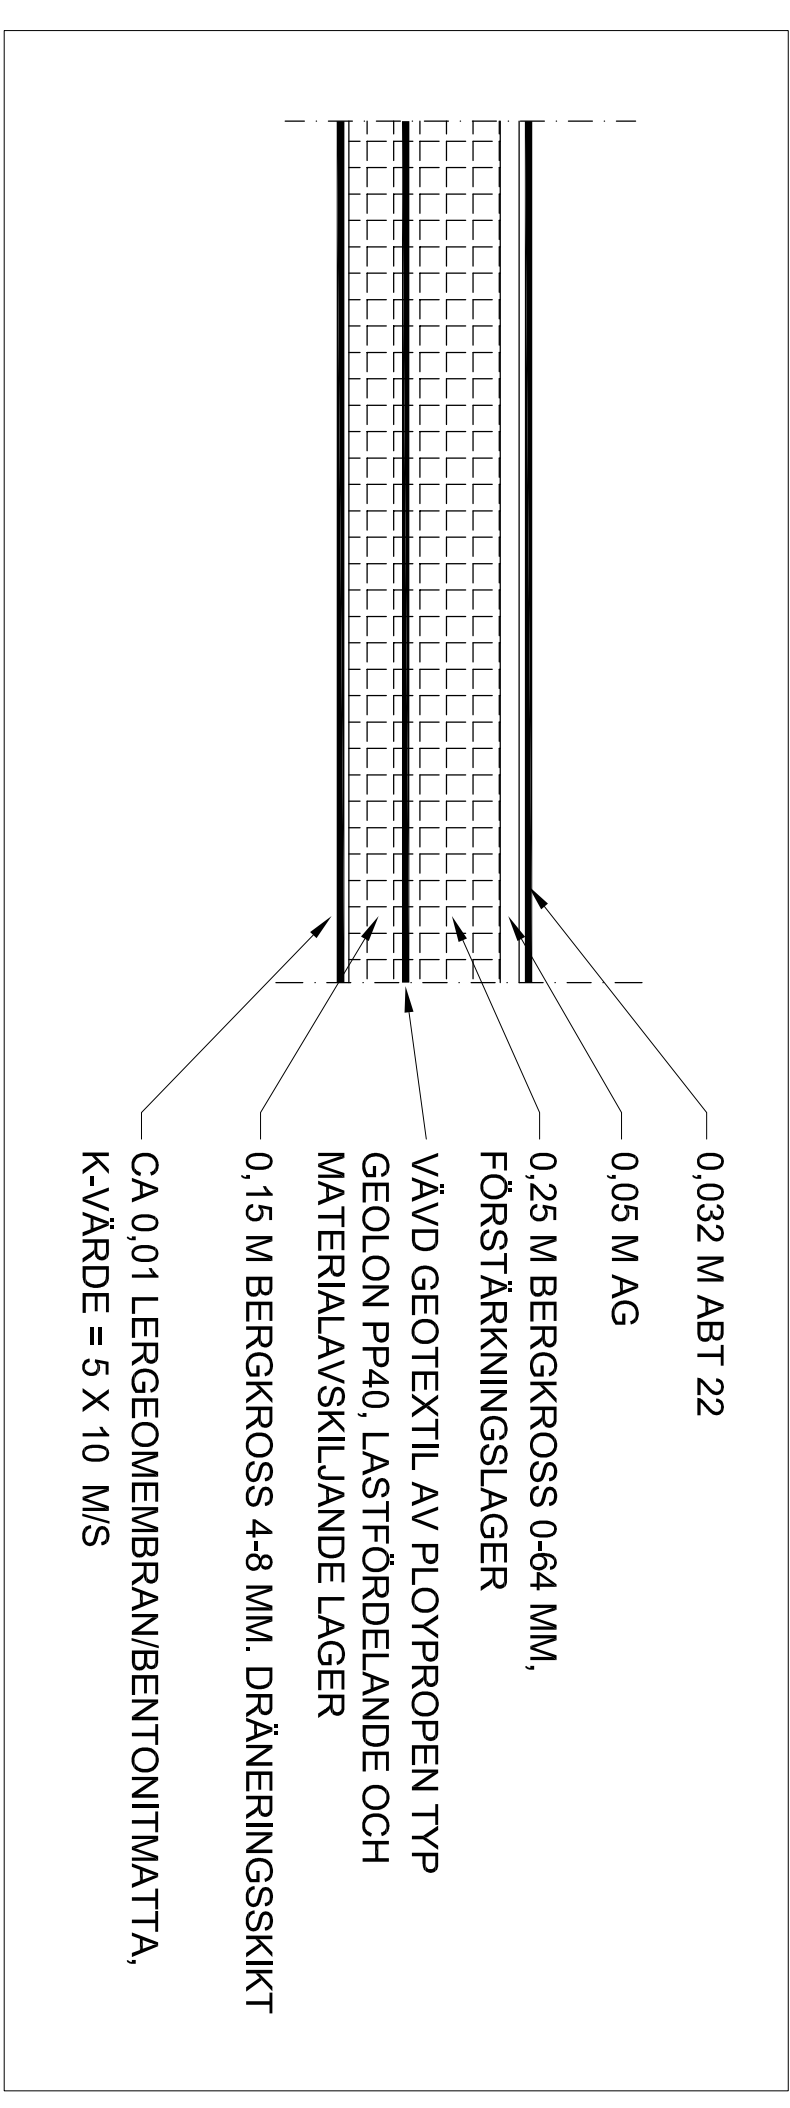

TYPSEKSION - HÅRDGJORD YTA MED BENTONIT
Skala 1:20 (A1), 1:40 (A3)

3	Typsektion handgjord via	MP	081030	
2	Typsektion handgjord via	MP	081003	
1	Rubrik, utformning täckning	MP	070309	
ÄMT	ÄMNINGEN ANSÖK	ÖSKADEN	DATUM	
ARBETSRTNING				
<div><div></div><div><p>EKA PROJEKTET</p><p>BENGTSGÅRDS KOMMUN</p><p>MARKSÄNERING OCH</p><p>ÅTERSTÄLLNING AV OMRADE</p><p>A, B, C OCH D</p></div></div>				
TYPEKSEKTIONER				
GRANSKAD	DATUM	UPPFÖRAG NR	RITAD AV	DATUM
BC/ GN	2006-10-10	312310	MP	2006-10-10
		SKALA	RITNINGSSK	
109 M 211				