




SEKTION A-A

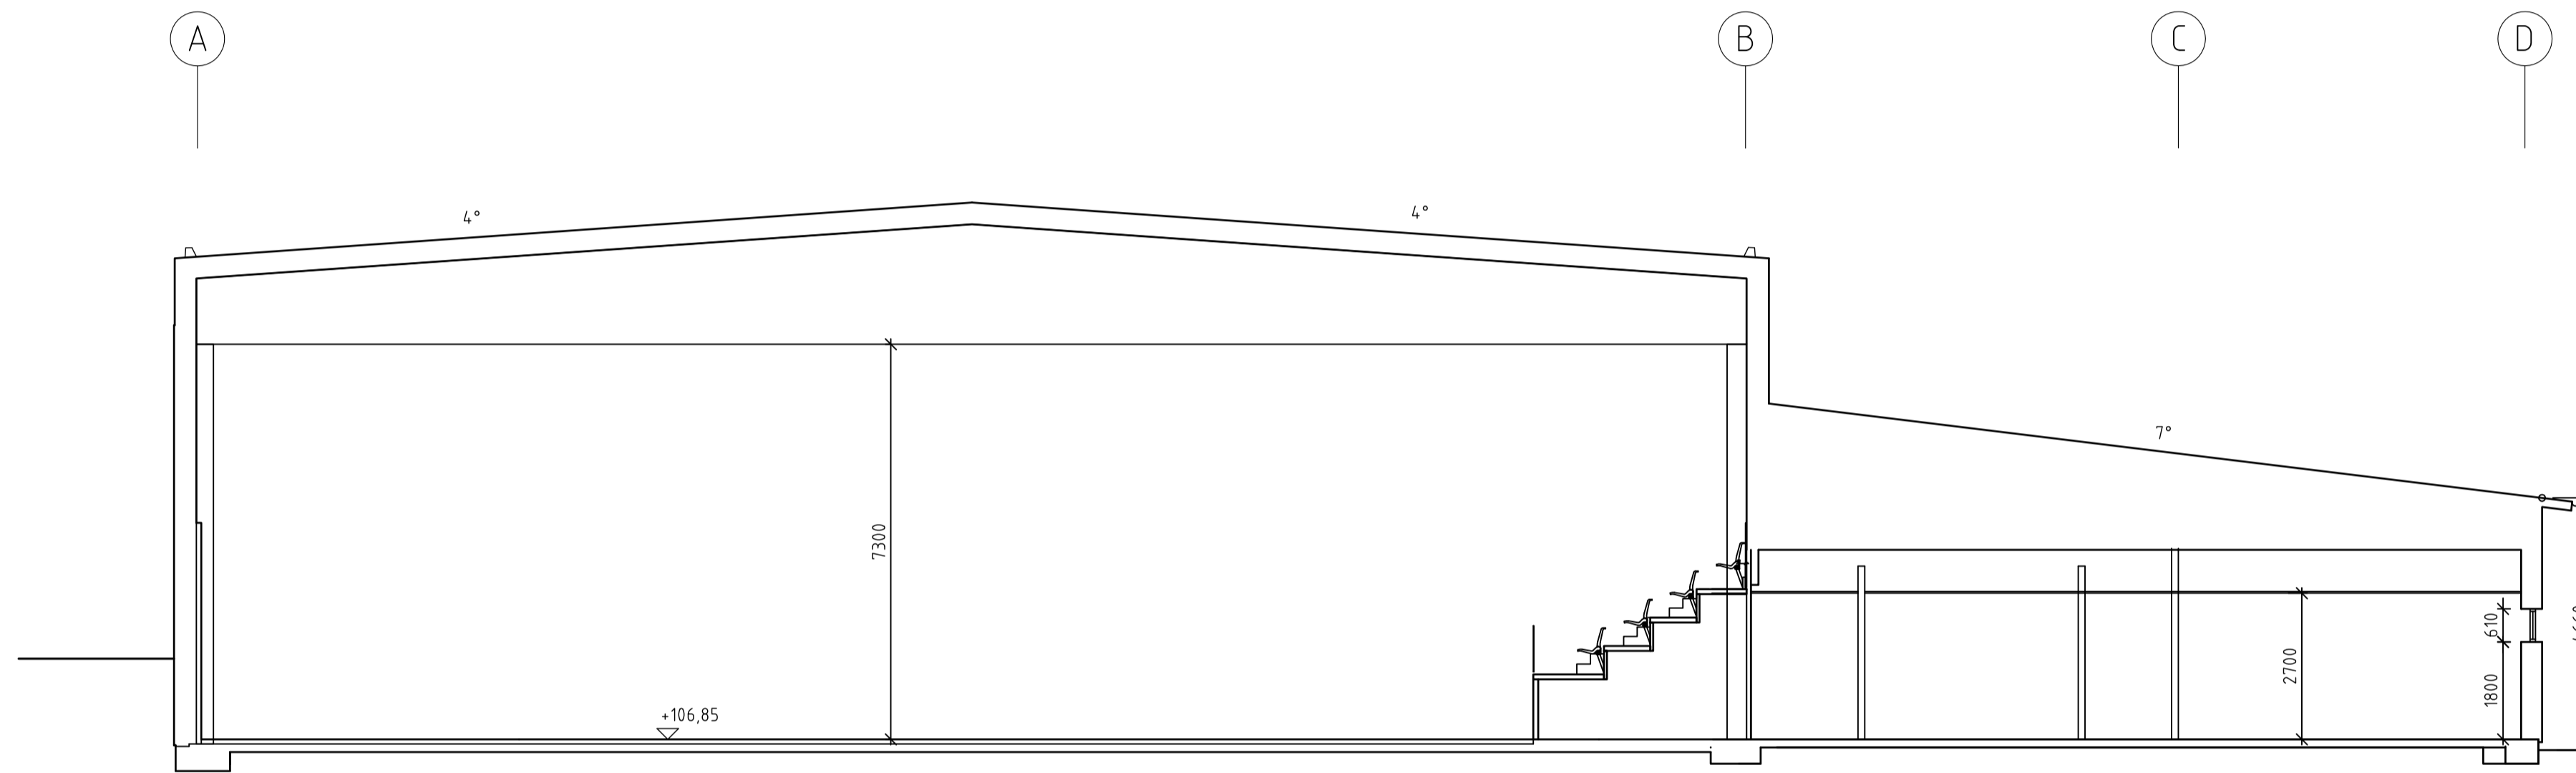



SEKTION B-B

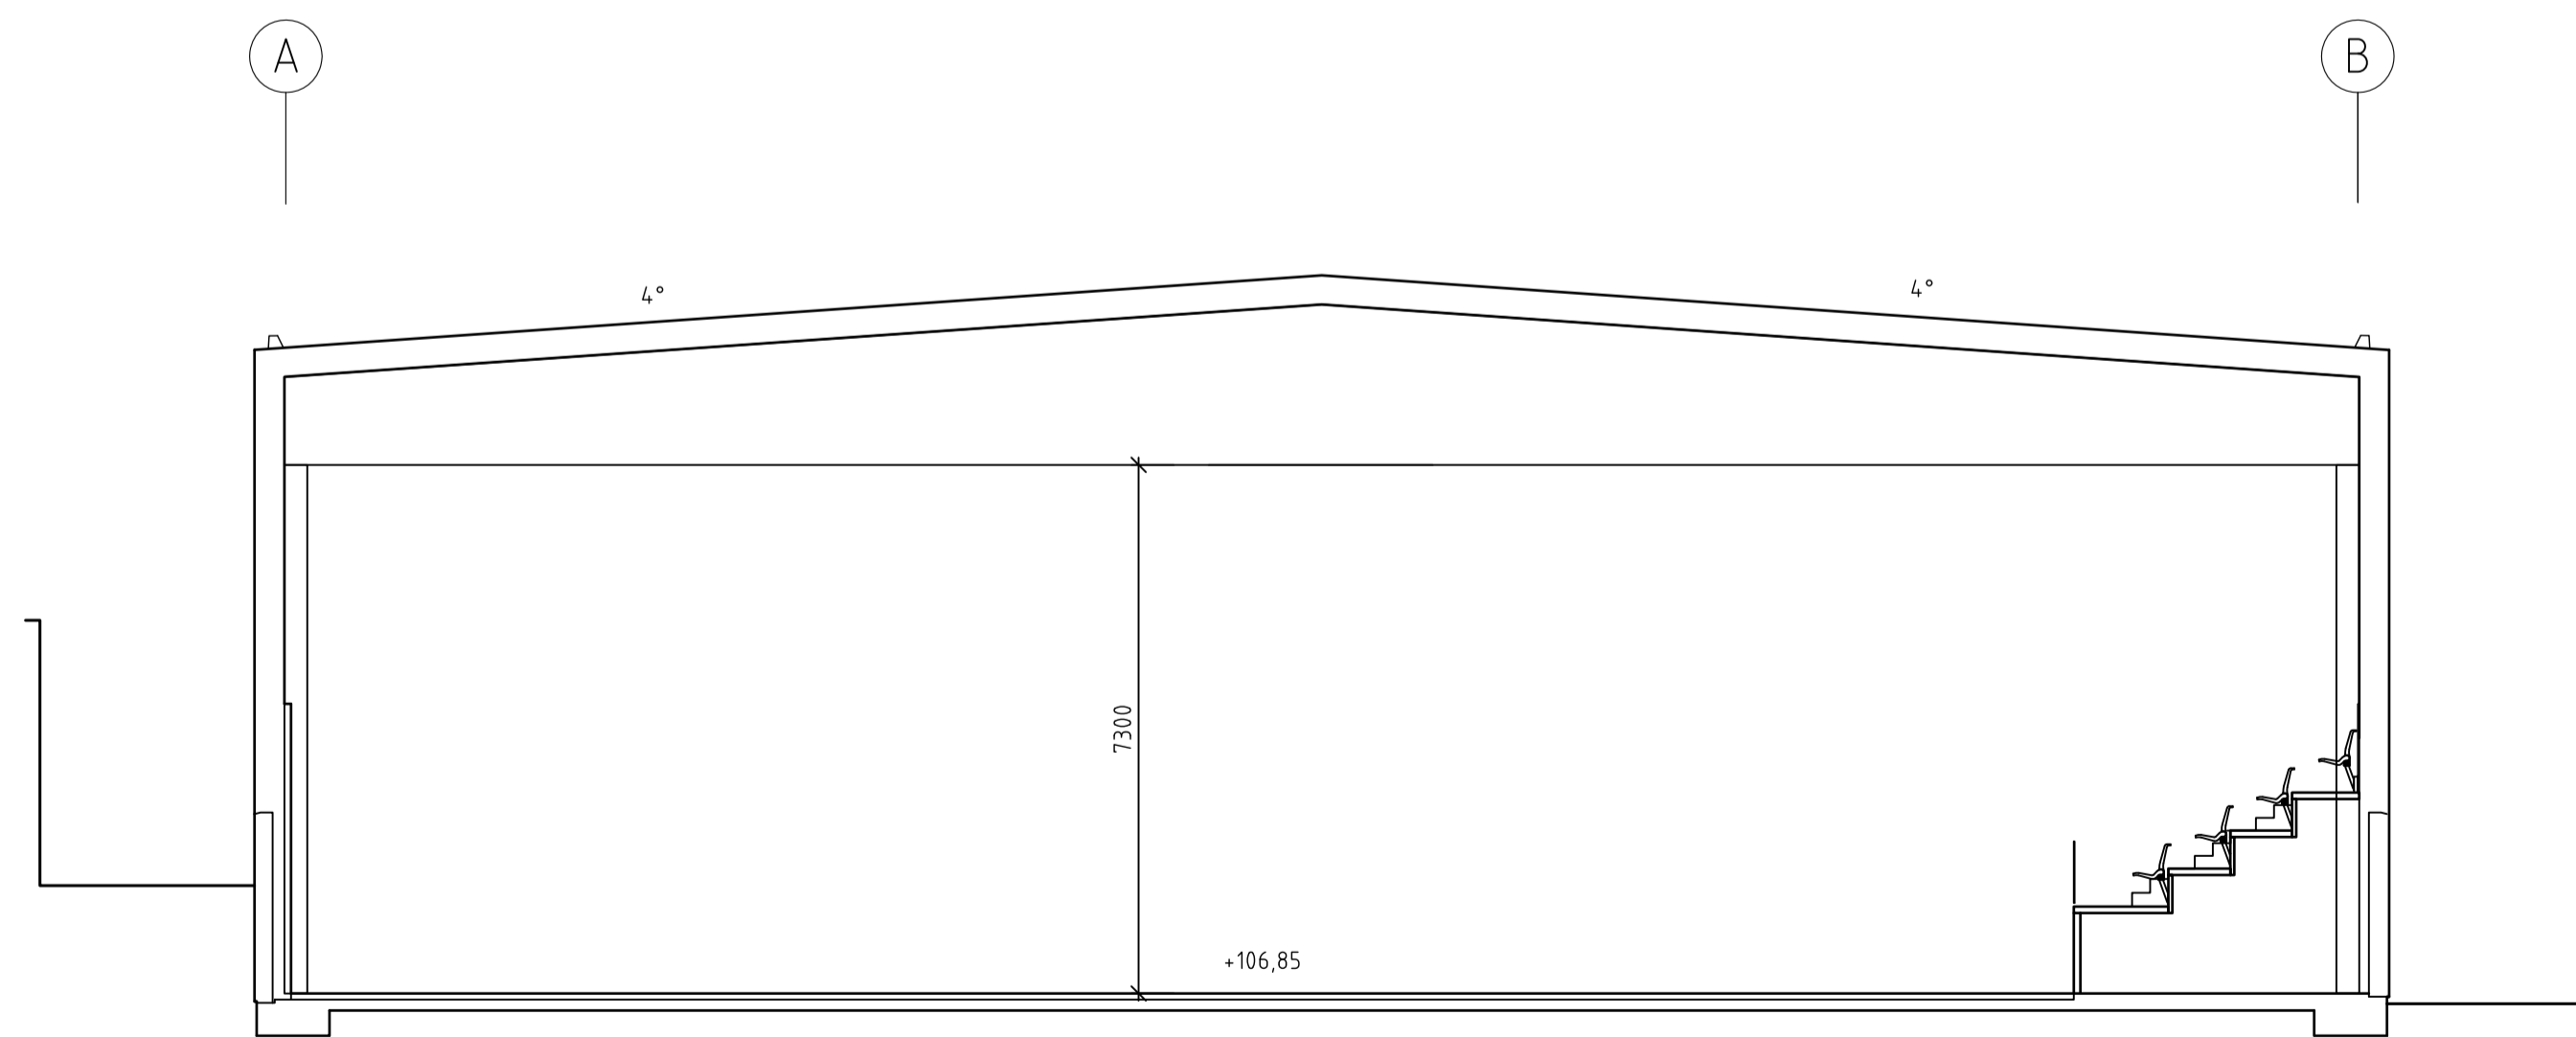

SEKTION C-C

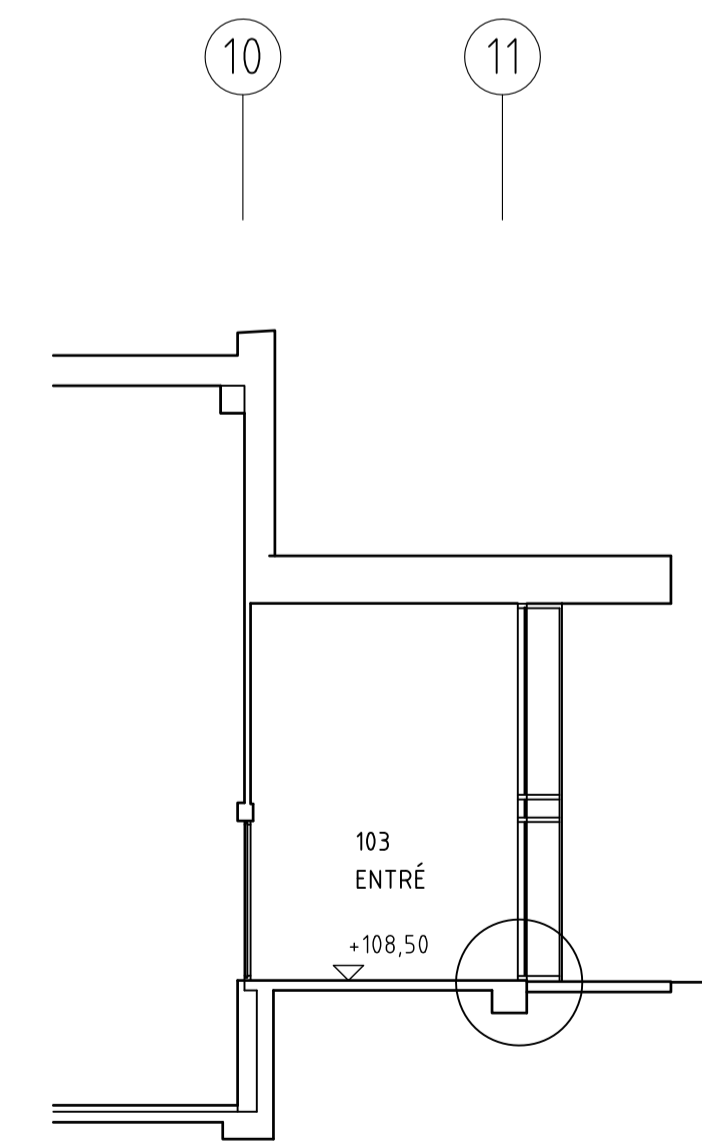

SEKTION D-D

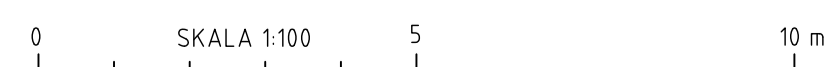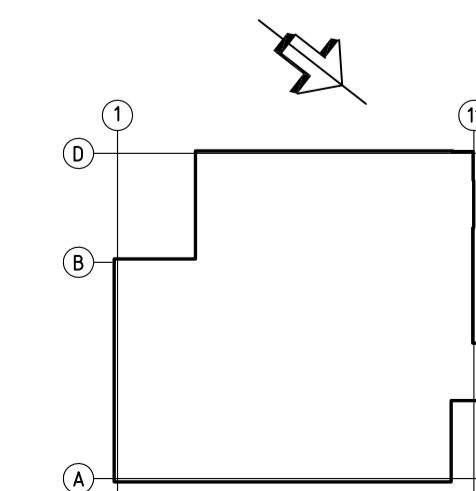

BET	ANT	ÄNDRINGEN AVSER	SIGN	DATUM
BYGGHANDLING				
		NIWA AB 0560-12690		
ARKITEKTBYGGEN ARKITEKTKONTOR 0707-333905 arkitektbyggen.roff@gmail.com				
UPPDRAG NR	RITAD AV	HANDLÄGGARE		
DATUM	ANSVARIG		R Gustafsson	
BALDERSNÄS 1:117 BENGTSFORS KOMMUN NYBYGGNAD AV SPORHALL SEKTIONER				
SKALA	NUMMER	BET		
1:100	A303:04			