



FÖRKLARINGAR


- F1 : SOCKEL AV PREFAB BETONGELEMEN
- F2 : THERMOWOOD YTTERPANEL MED BRANDIMPREFNERING
- F3 : FASADSKIVOR FASADBEKLÄDNAD, ROCKPANEL STONES TYP MINERAL RUST
- F4 : FASADSKIVOR FASADBEKLÄDNAD, ROCKPANEL STONES TYP BASALT ANTHRACITE

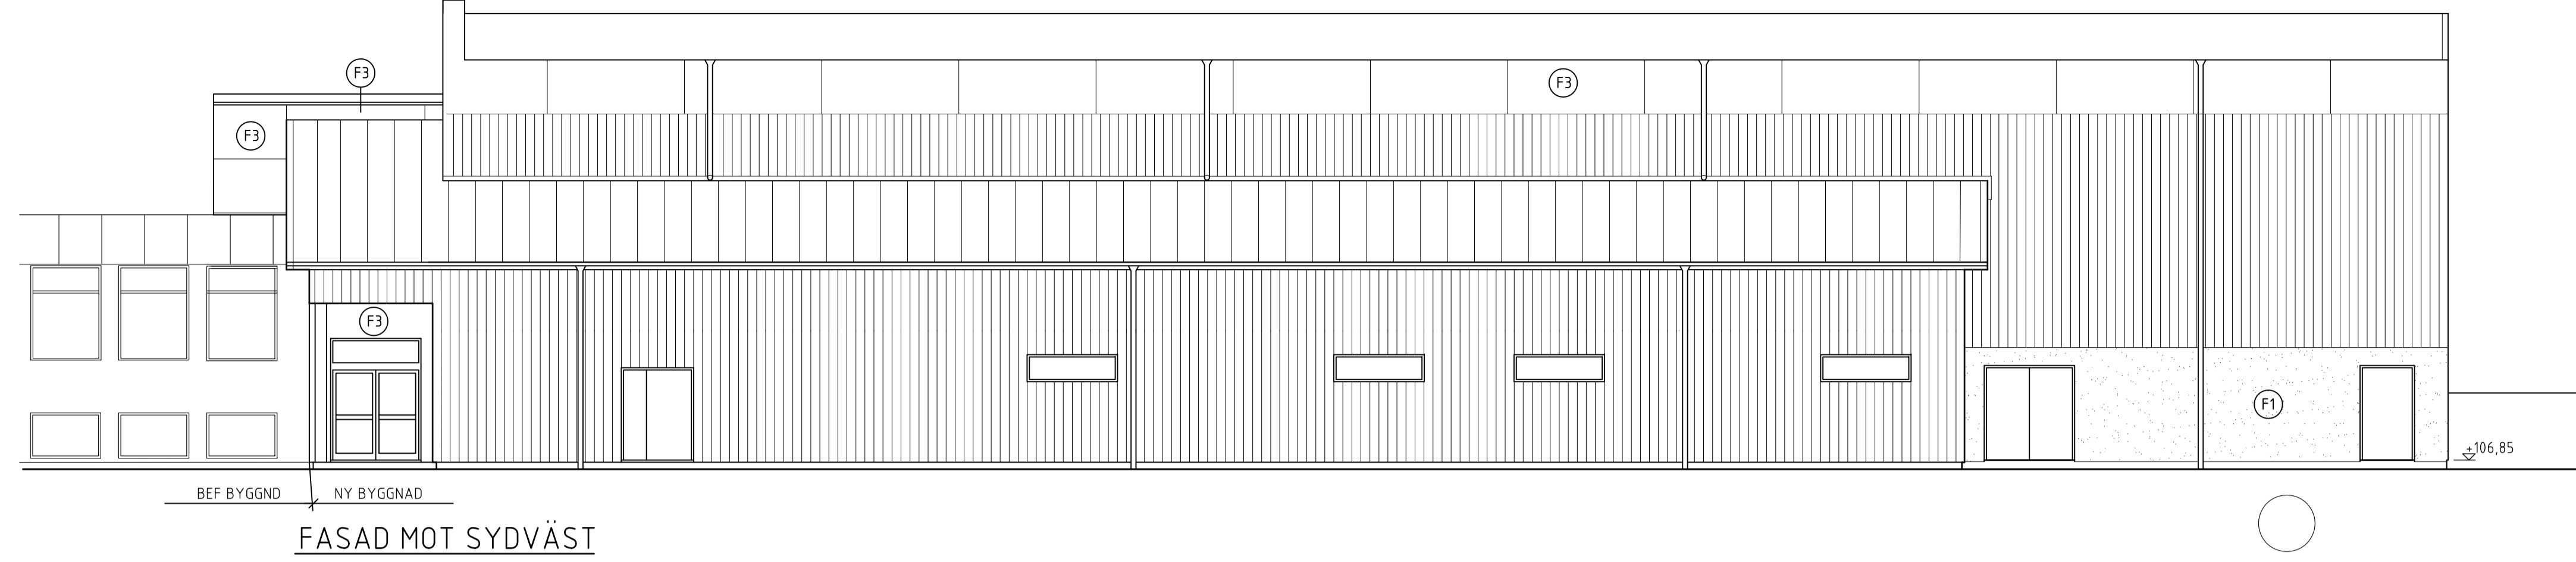


FASAD MOT SYDVÄST

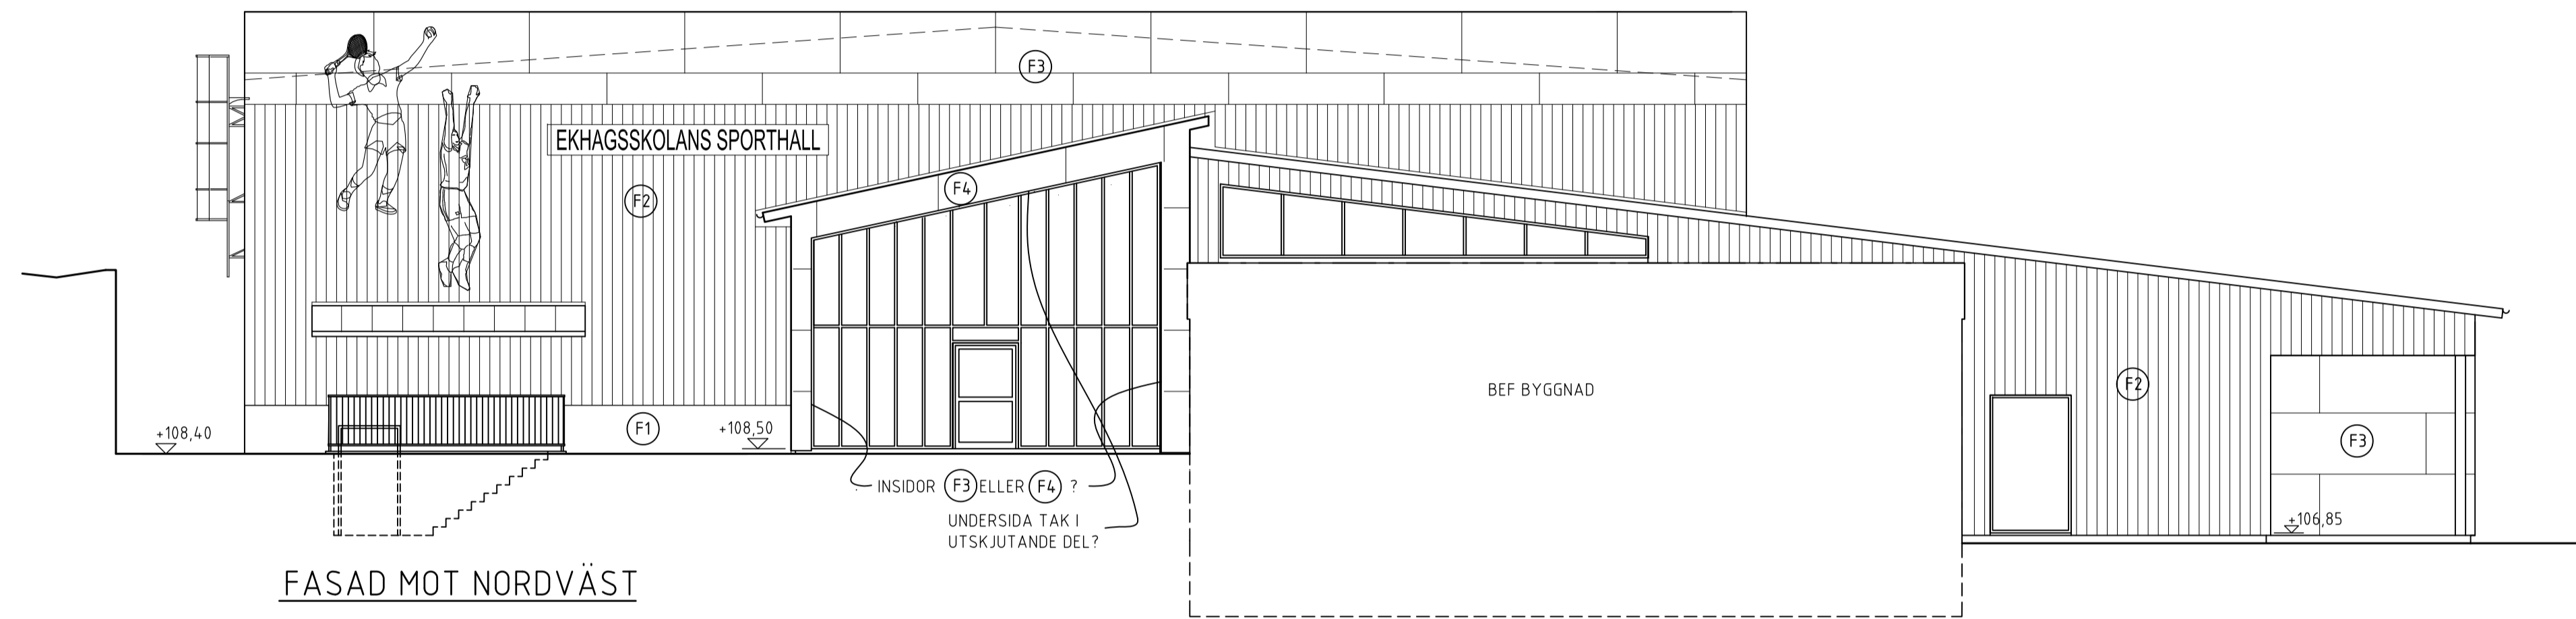

FASAD MOT NORDVÄST

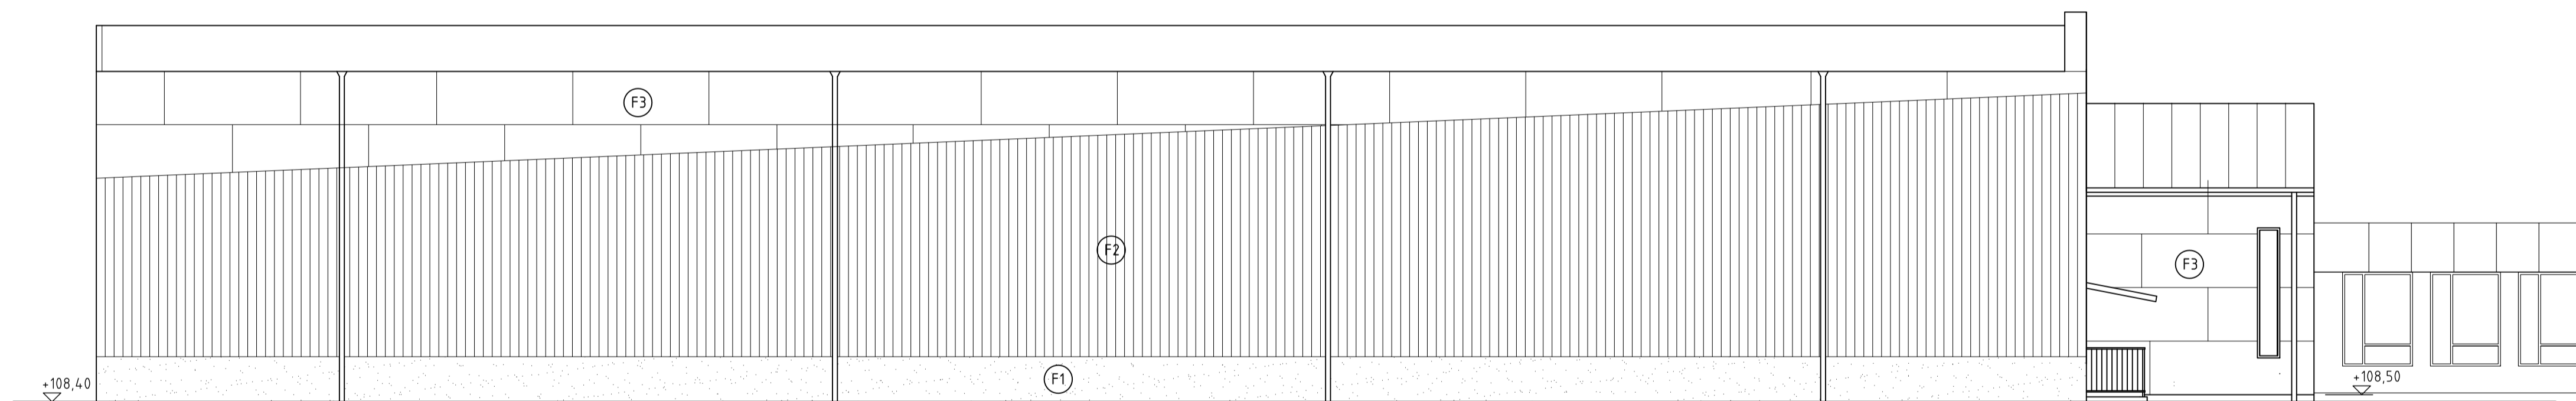


FASAD MOT NORDÖST

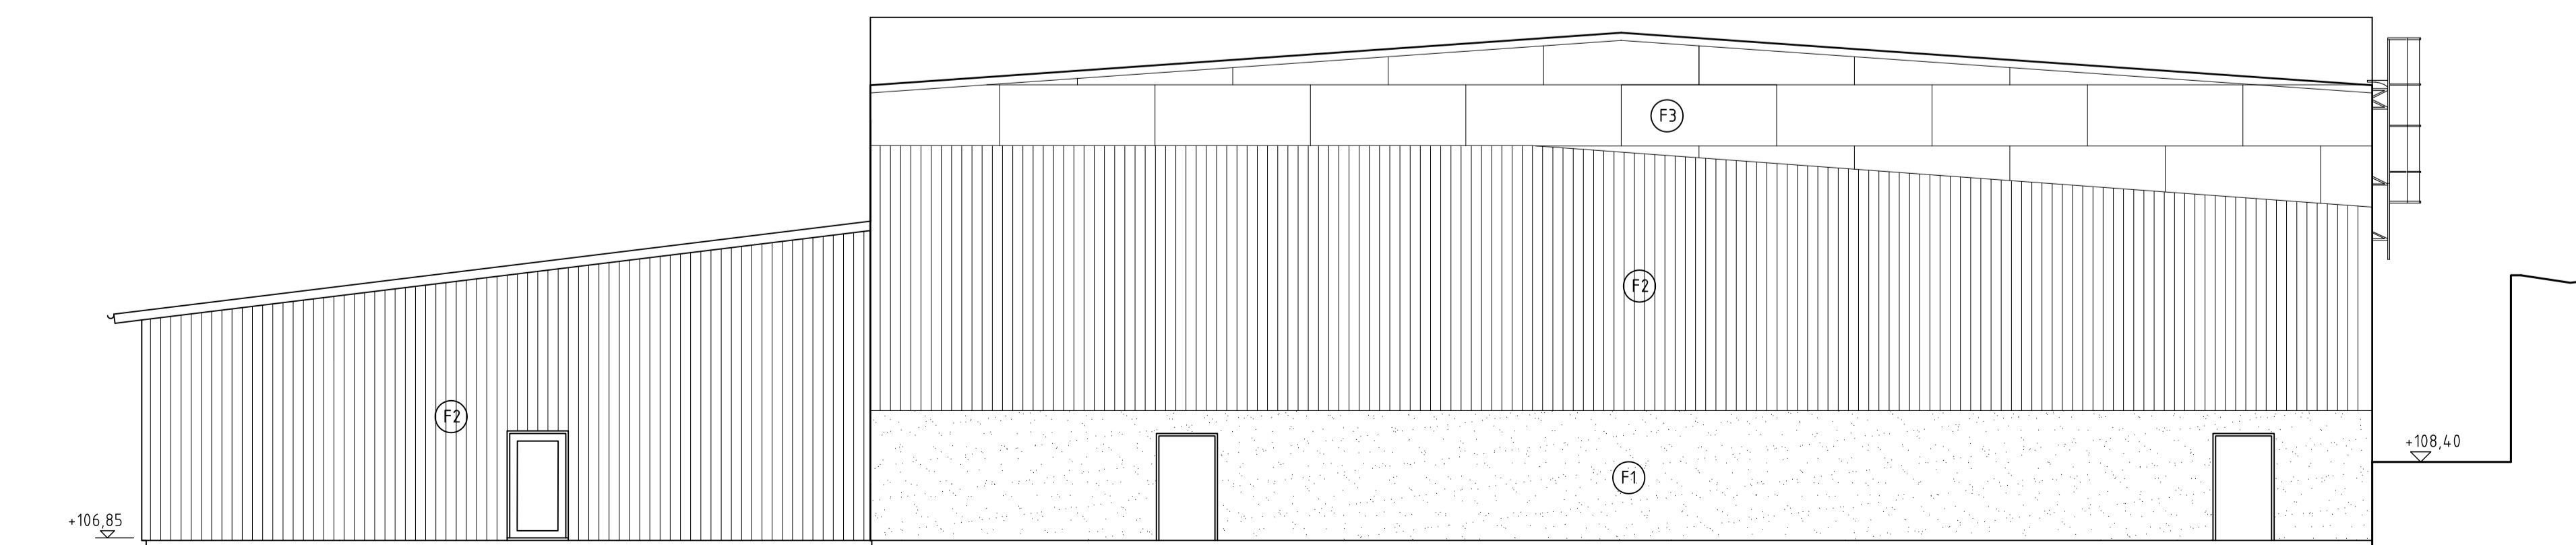

FASAD MOT SYDÖST

0 SKALA 1:100 5 10 m

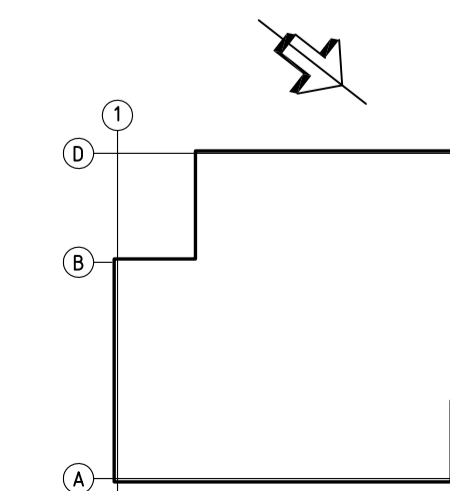

BET	ANT	ÄNDRINGEN AVSER	SIGN	DATUM
-----	-----	-----------------	------	-------

BYGGHANDLING



ARKITEKTBYGGEN
ARKITEKTKONTOR
 0707-333905
 arkitektbyggen.roff@gmail.com

UPPDRAG NR	RITAD AV	HANDLÄGGARE
2020-04-27	R Gustafsson	
DATUM 2020-04-27 ANSVARIG R Gustafsson BALDERSNÄS 1:117 BENGTSFORS KOMMUN NYBYGGNAD AV SPORHALL FASADER		
SKALA 1:100	NUMMER A303:03	BET