

TILLÄGG TILL PLANBESTÄMMELSER

Följande gäller inom det särskilt avgränsade området. Underliggande Stadsplan, 1956-12-21 gäller jämsides med ändringen.

GRÄNSBETECKNINGAR

- Plangräns för ändring av byggnadsplan

UPPHÄVDA PLANBESTÄMMELSER

§ 5 Antal byggnader och byggnadsyta å tomt

Mom. 4 Å tomt som omfattar med Ö betecknat område får huvudbyggnad icke upptaga större areal än 100 m² samt gårdsbyggnad icke större areal än 30 m².

TILLKOMMANDE PLANBESTÄMMELSER

§ 5 Antal byggnader och byggnadsyta å tomt

Mom. 4 Å tomt som omfattar med Ö betecknat område får huvudbyggnad icke upptaga större areal än 180 m² samt gårdsbyggnad icke större areal än 50 m², dock får byggnadernas totala area uppgå till max 30 % av tomtstorleken.

ADMINISTRATIVA BESTÄMMELSER


Genomförandetiden för denna ändring är 5 år från det datum då beslutet att ändra planen vunnit laga kraft.

TILLÄGG TILL PLANBESKRIVNING

Utöver denna handling finns följande handlingar;


- Tillägg till planbeskrivning
- Tillägg till genomförandebeskrivning
- Fastighetsförteckning

Skala 1:1000 i A2-format
Skala 1:2000 i A4-format

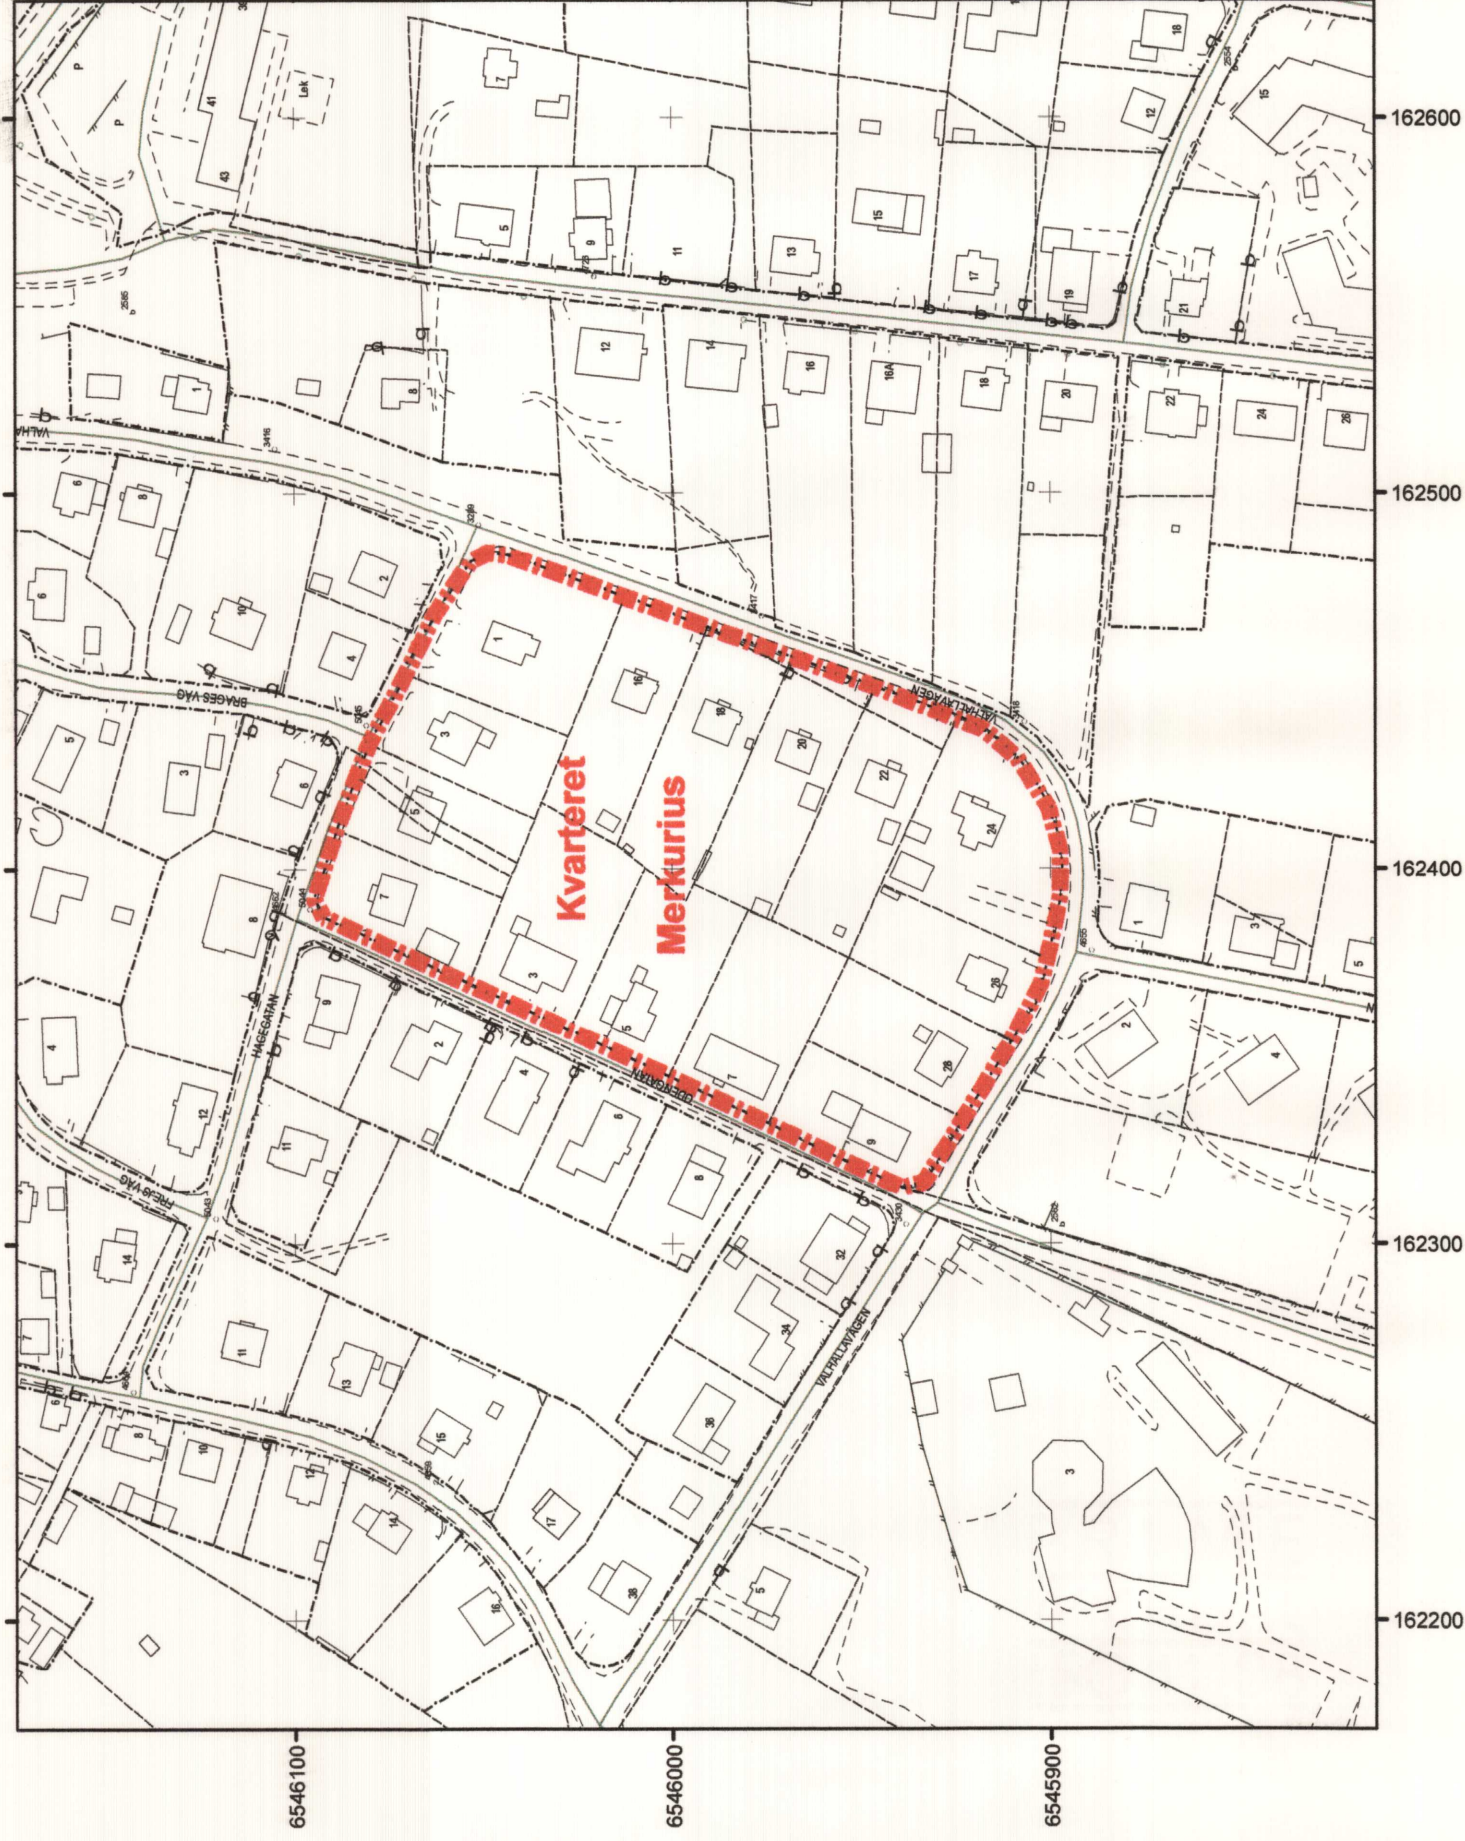

OBS!

Denna handling skall läsas tillsammans med Stadsplan, fastställd 1956-12-21

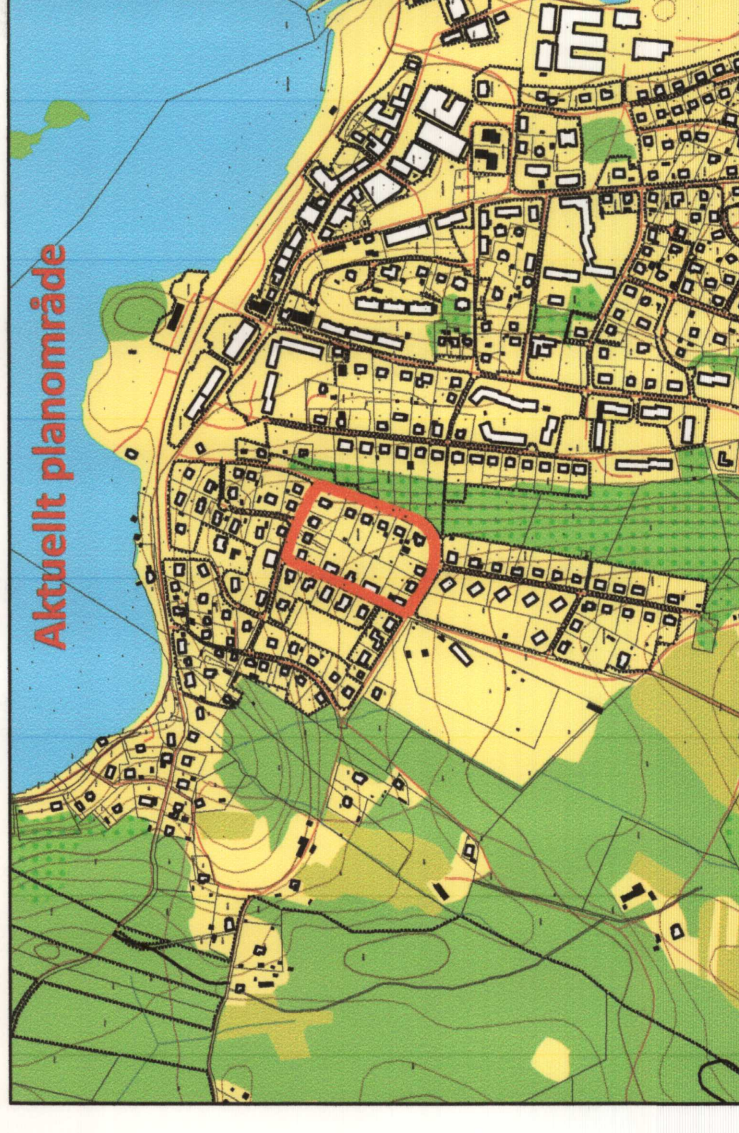


Utdrag från 1956 års stadsplan



ÄNDRING AV STADSPLAN FÖR KVARTERET MERKURIUS

Bengtstors kommun, Västra Götalands län
Upprättad på samhällsbyggnadsenheten
i Bengtstors 2011-06-15


Anette Levij
Planförfattare



BESLUTSDATUM

Antagande

2011-10-04 §242

Vunnit lagakraft

2011-11-07