

PLANBESTÄMMELSER

Följande gäller inom områden med nedanstående beteckningar. Endast angiven användning och egenskap är tillåten. Bestämmelser utan beteckning gäller inom hela planområdet.

GRÄNSBETECKNINGAR

- Planområdesgräns
- Användningsgräns
- Egenskapsgräns

ANVÄNDNING AV MARK OCH VATTEN

Allmänna platser

- LOKALGATA Lokaltrafik
- GÅRDSGATA Trafik på fotgängarnas villkor
- NATUR Naturområde

Kvartersmark

- B Bostäder
- K Verksamhet med liten varuhantering
- E Transformatorstation
- W Öppet vattenområde
- WB Badbryggor
- WV Båtbryggor och förrådsbodrar

BEGRÄNSNINGAR AV MARKENS ANVÄNDNING

- Marken får inte bebyggas
- g** Marken skall vara tillgänglig för gemensamhetsanläggning
- p₁** Byggnad får inte placeras närmare tomtgräns än 5 m

PLACERING, UTFORMNING, UTFÖRANDE

Utformning

- l** Högsta antal våningar
- v₁** Suterrängvåning får anordnas utöver angivet högsta antal våningar

ADMINISTRATIVA BESTÄMMELSER

Genomförandetid

Genomförandetiden är 5 år från den dag planen vinner laga kraft

Huvudmannaskap

Kommunen är huvudman för allmän plats

- a₁** Strandskyddet är upphävt för kvartersmarken

ILLUSTRATIONER

- Illustrationslinje
- Befintlig byggnad



DETALJPLAN KRUTKÄLLAREN BENGTSFORS TÄTORT

BENGTSFORS KOMMUN
Västra Götalands län

Upprättad datum
Jan 2011

Planförfattare
PLANTJÄNST/ U Andersson

0 10 20 30 40 50 100 m

- Programhandling
- Samrådshandling
- Utställningshandling
- Antagandehandling

BESLUTSDATUM


Samråd
2011-02-15

Utställning
2011-08-31

Antagande
2012-02-08, KF §12

Laga kraft
2012-03-15

Rev datum
Sept 2011

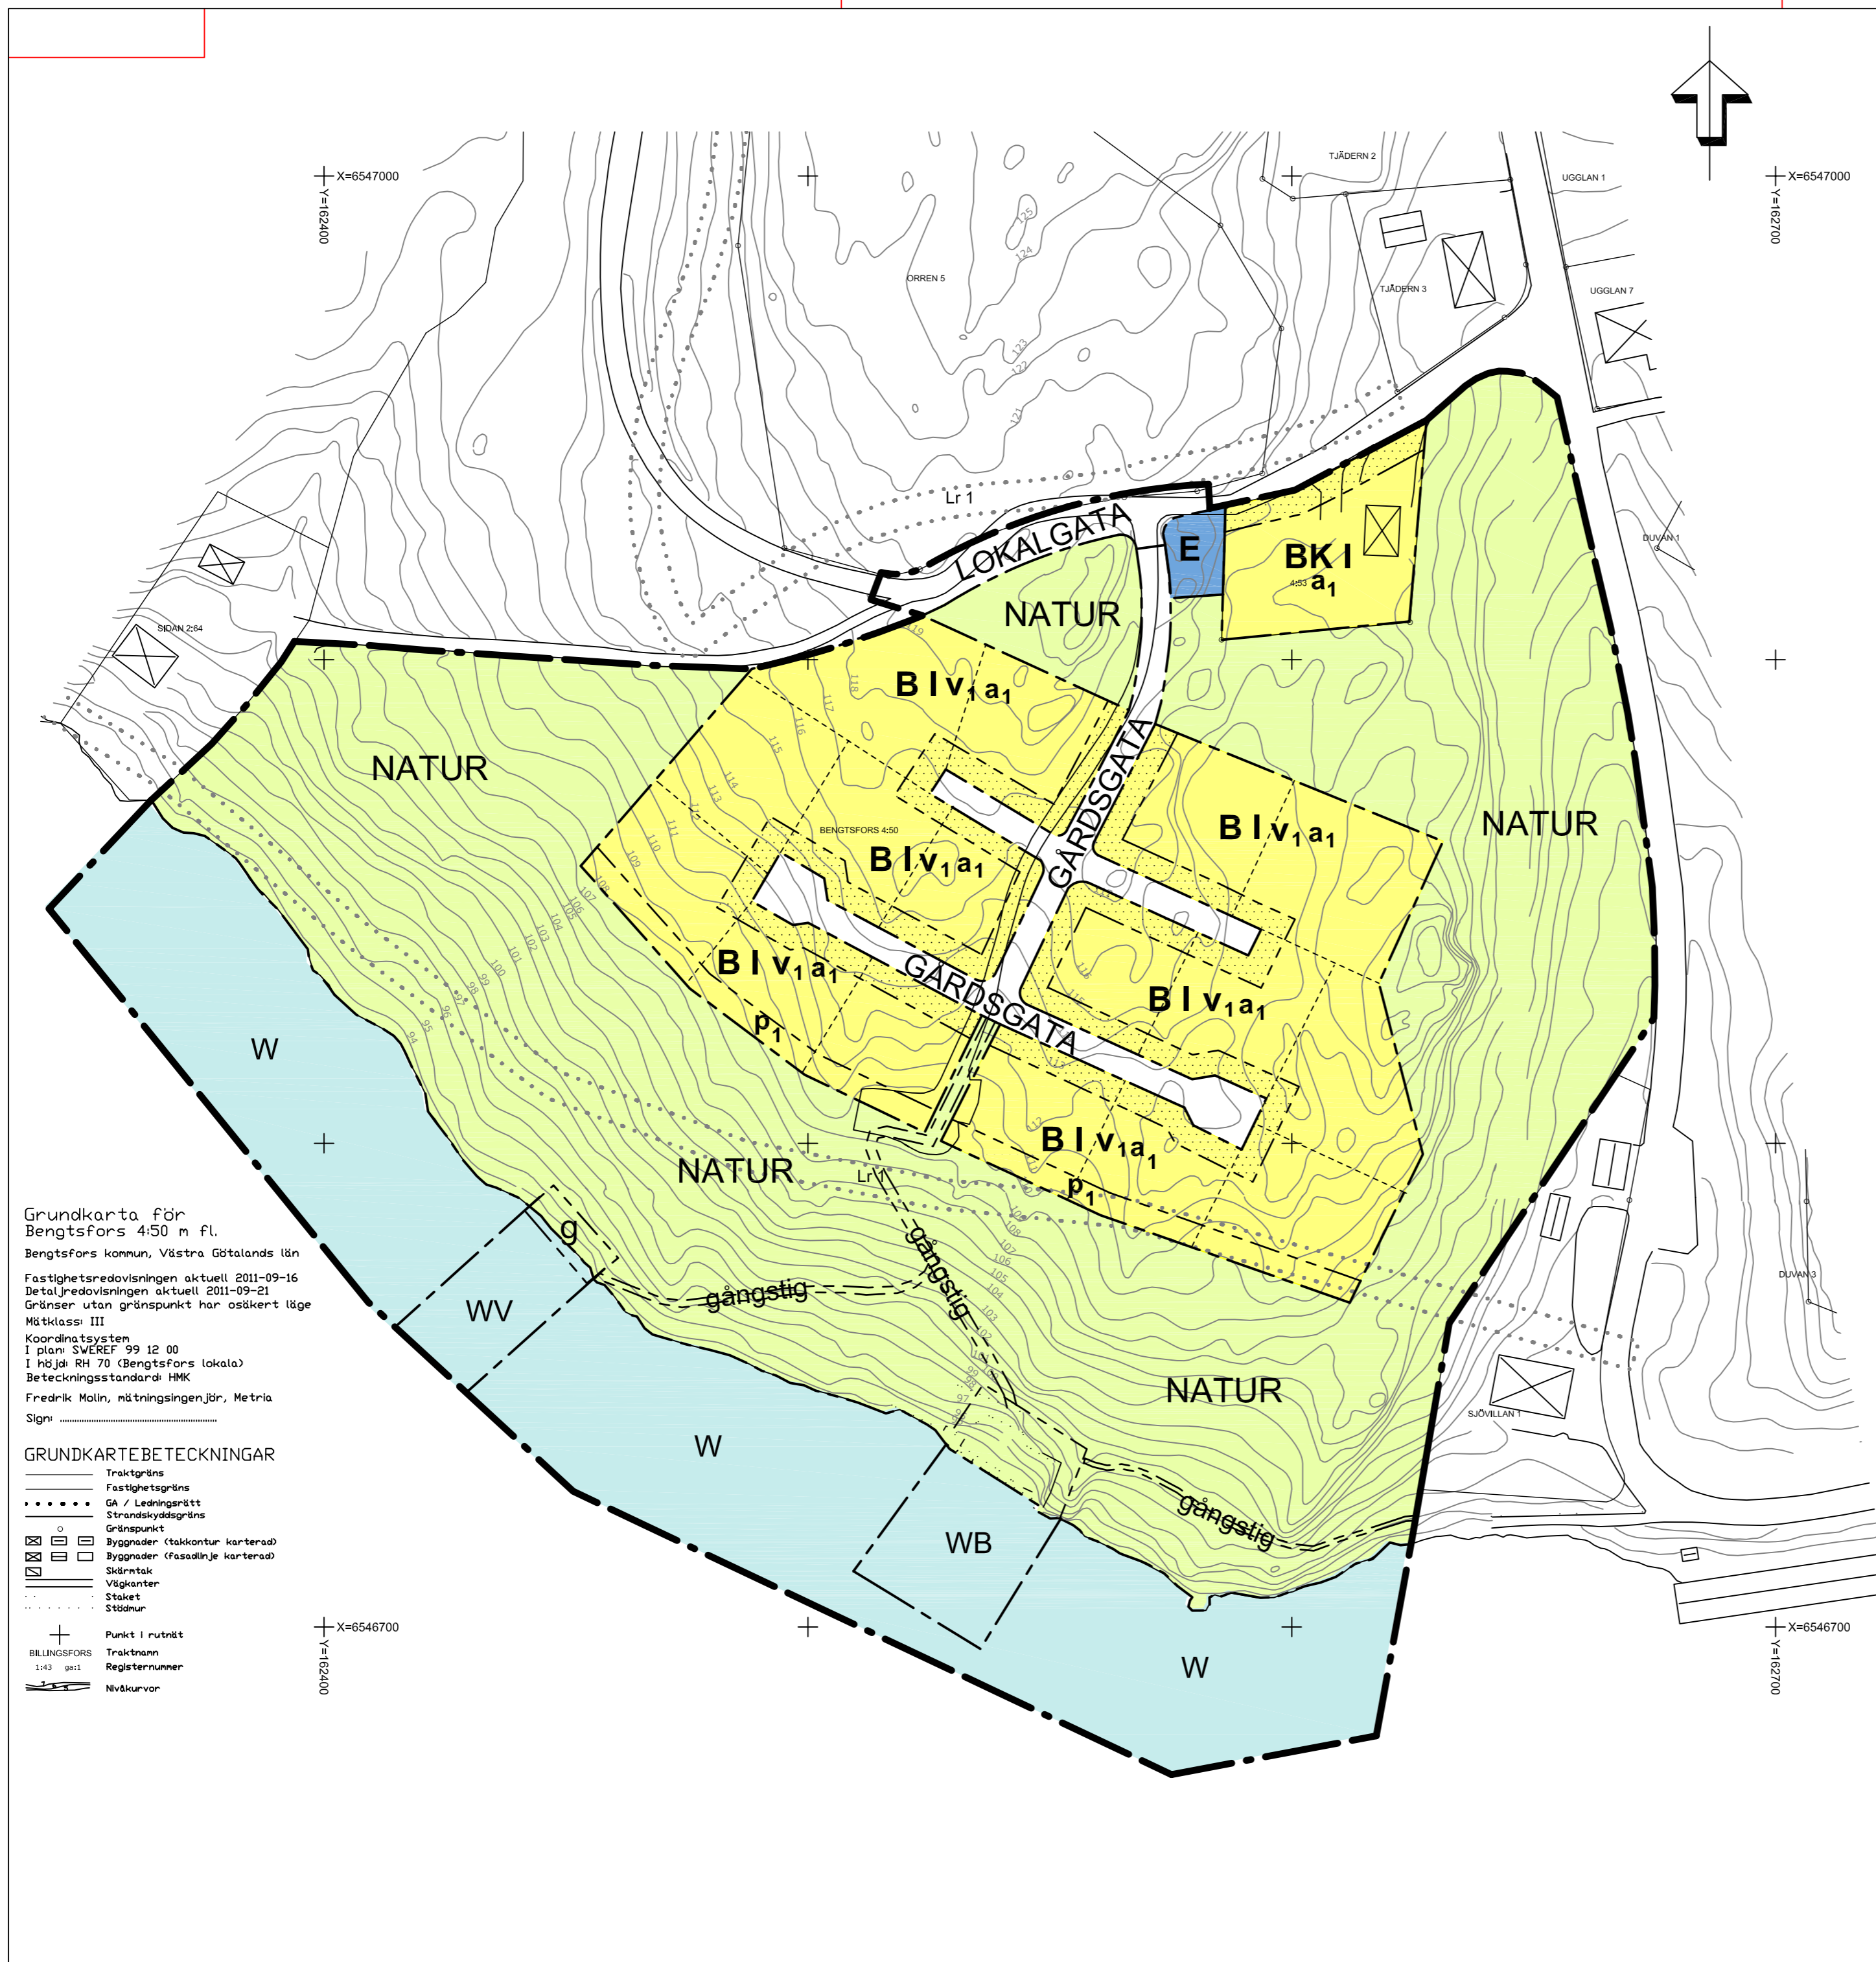

Grundkarta för Bengtsfors 4:50 m fl.
Bengtsfors kommun, Västra Götalands län
Fastighetsredovisningen aktuell 2011-09-16
Detaljredovisningen aktuell 2011-09-21
Gränser utan gränspunkt har osäkert läge
Mätklass: III
Koordinatsystem
I plan: SWEREF 99 12 00
I höjd: RH 70 (Bengtsfors lokala)
Beteckningsstandard: HMK
Fredrik Molin, mätningssingenjör, Metria
Sigt:

GRUNDKARTEBETECKNINGAR

- Traktgräns
- Fastighetsgräns
- GA / Ledningsrätt
- Strandskyddsgräns
- Gränspunkt
- Byggnader (takkontur karterad)
- Byggnader (fasadlinje karterad)
- Skärntak
- Vägkanter
- Staket
- Stödmur
- Punkt i rutnät
- Traktnamn
- Registreringsnummer
- Nivåkurvor