



BETECKNINGAR BRAND

- - - E130 BRANDELLSGRÄNS
- UTRYMNINGSVÄG

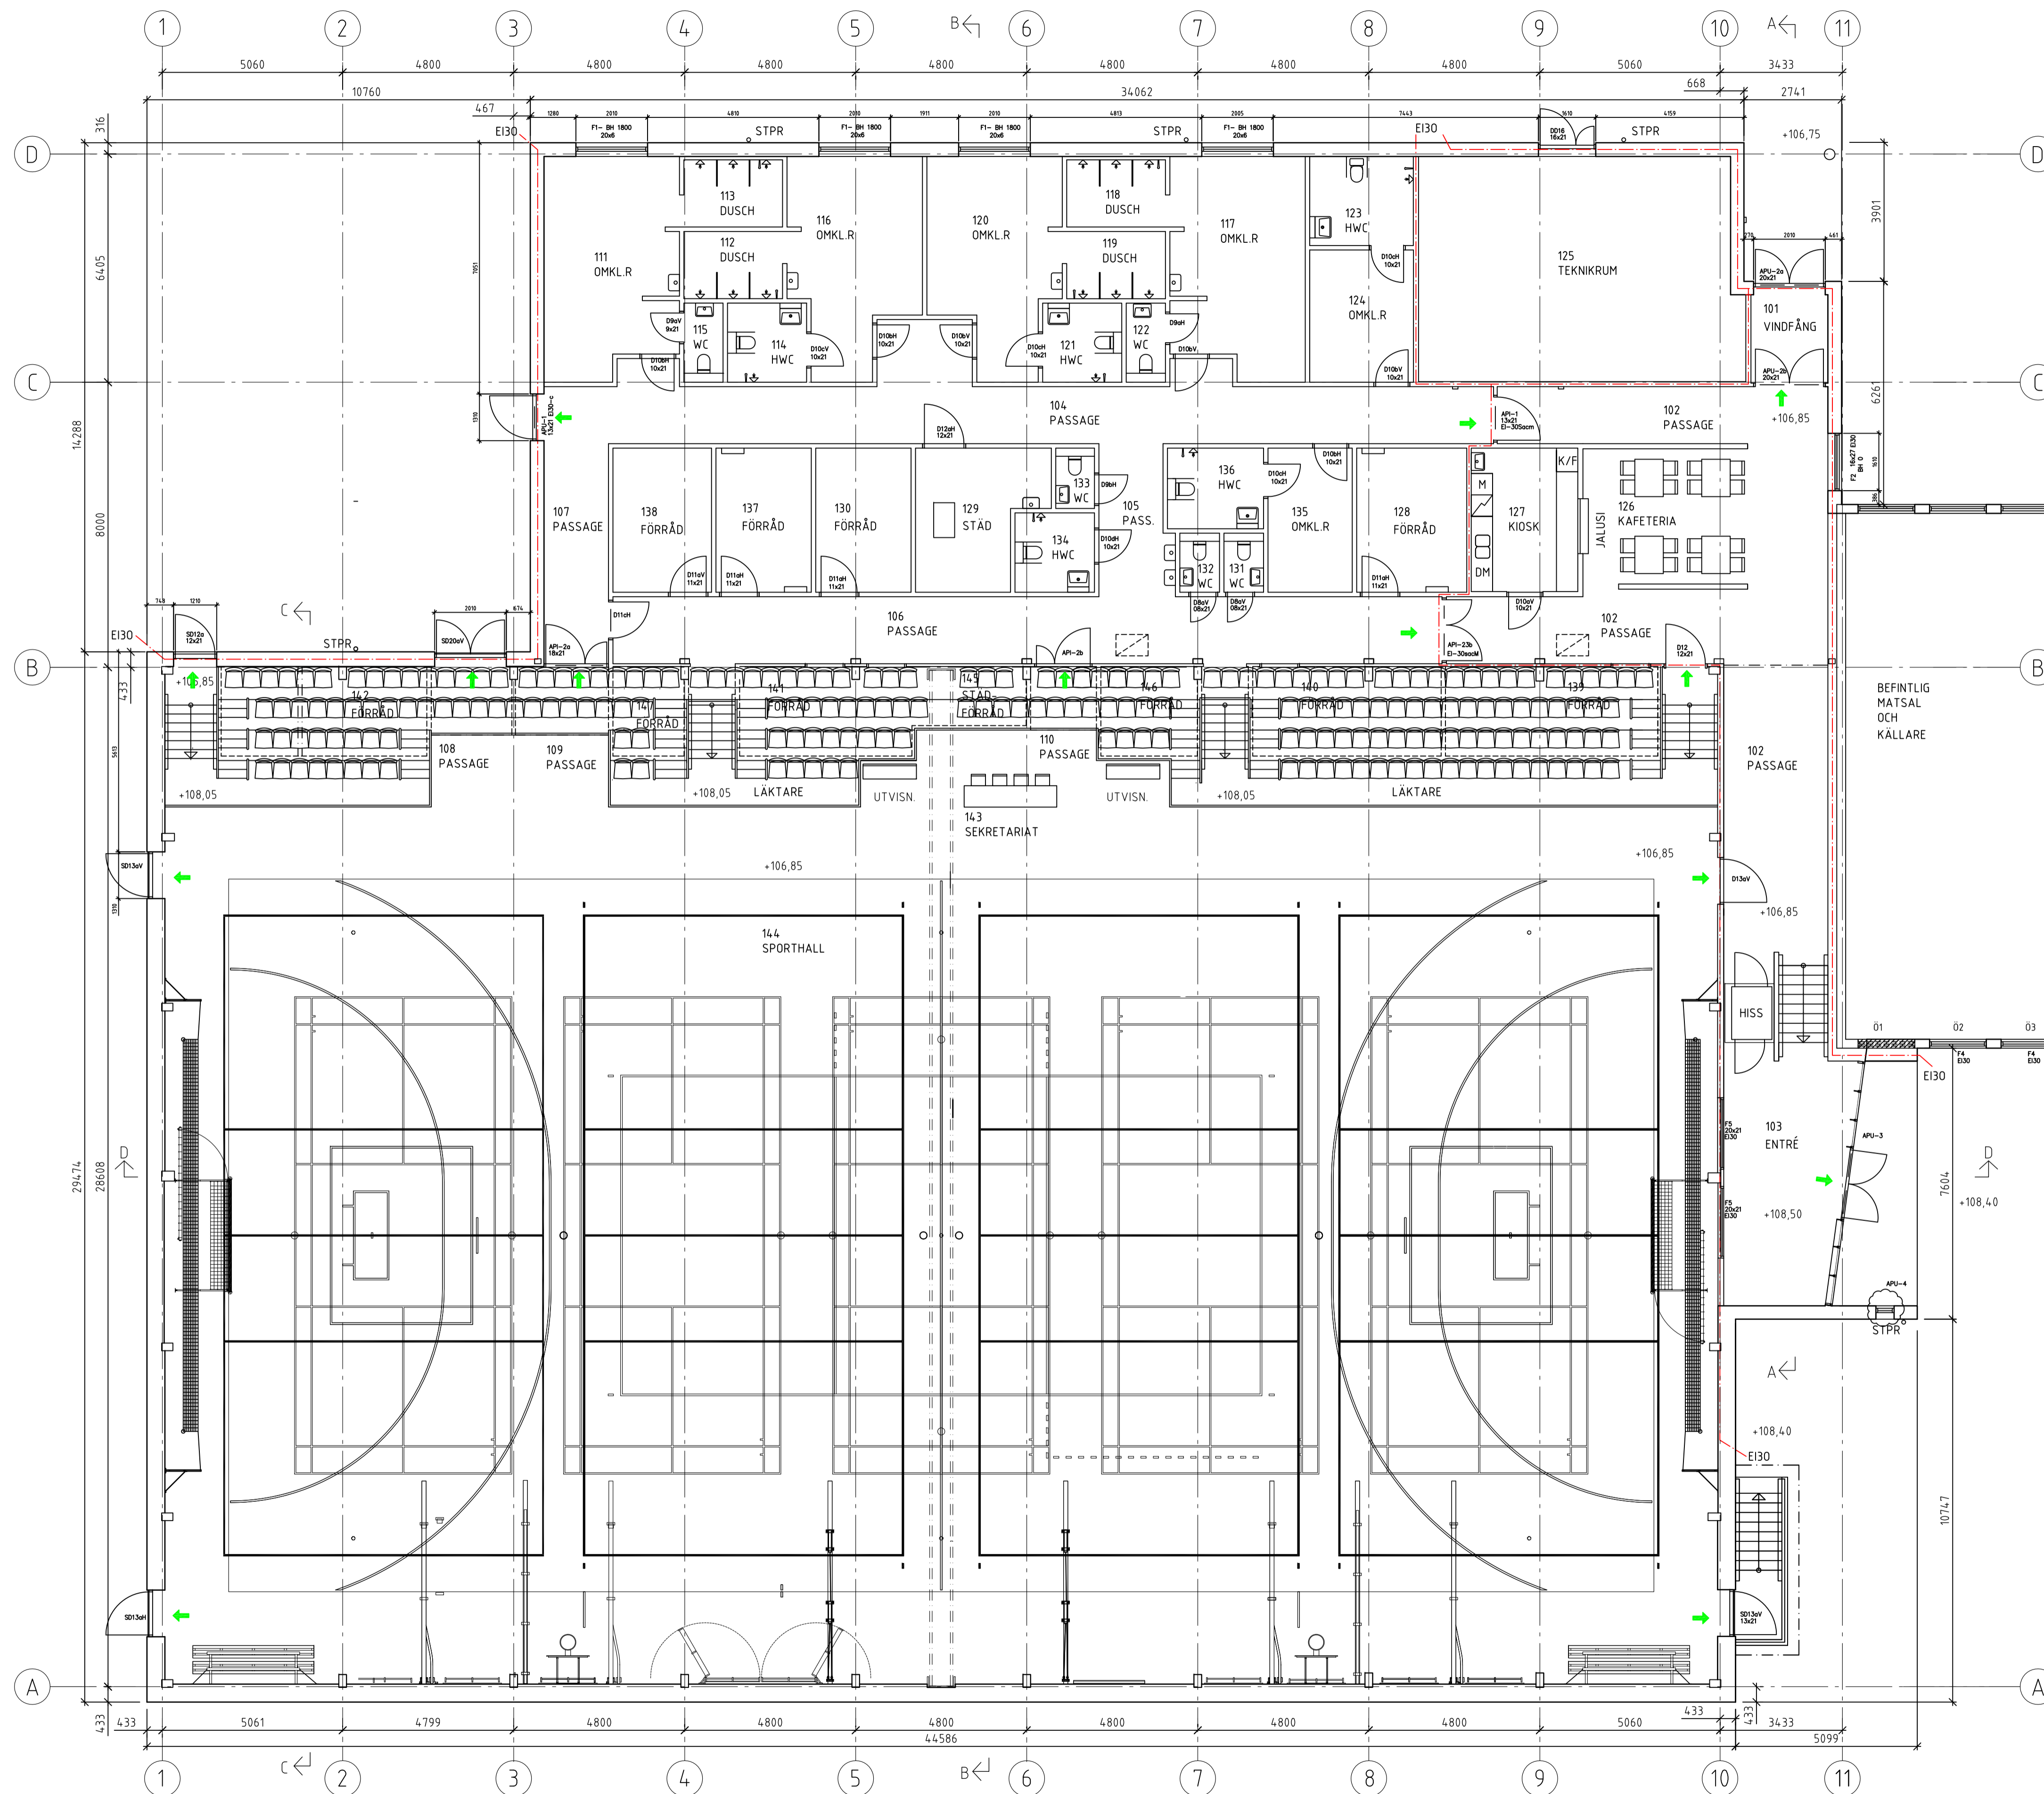

PLAN
BYGGNADS- OCH BRUTTOAREA: 1911,1 m²
LOKALAREA: 1806,8 m²

0 SKALA 1:100 5 10 m

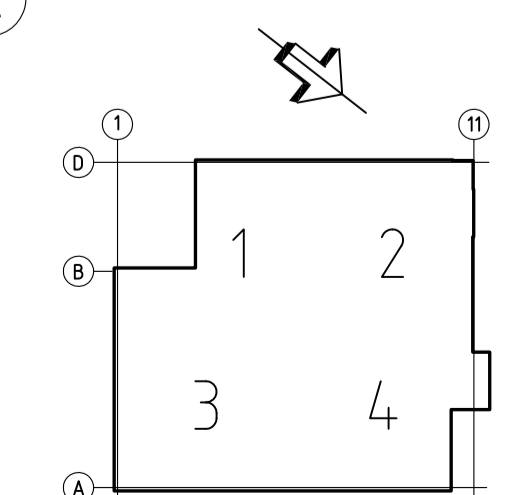

BET	ANT	ÄNDRINGEN AVSER	SIGN	DATUM
BYGGHANDLING				
		NIWA AB 0560-12690		
ARKITEKTBYGGEN				
ARKITEKTKONTOR				
0707-333905 arkitektbyggen.rolf@gmail.com				
UPPDRAG NR	RITAD AV	ANSVARIG		HANDLÄGGARE
DATUM	ANSVARIG			R Gustafsson
BALDERSNÄS 1:117 BENGTSFORS KOMMUN NYBYGGNAD AV SPORSTALL PLAN - ÖVERSIKT				
SKALA	NUMMER	BET		
1:100	A303:01			